



**КОМИТЕТ ИМУЩЕСТВЕННЫХ ОТНОШЕНИЙ
АДМИНИСТРАЦИИ ПЕРМСКОГО МУНИЦИПАЛЬНОГО ОКРУГА**

РЕШЕНИЕ

о размещении объектов № 340

Пермский край
Пермский муниципальный округ

14.02.2025

Комитет имущественных отношений администрации Пермского муниципального округа разрешает Акционерному обществу «Газпром газораспределение Пермь» (ИНН 5902183841, ОГРН 1025900512670, почтовый адрес: 614000, г. Пермь, ул. Петропавловская, 43)

размещение объекта «Газопровод давлением до 1.2 Мпа, для размещения которого не требуется разрешения на строительство»

на землях муниципальной собственности

на срок бессрочно

Местоположение: Пермский край, м.о. Пермский, д. Кондратово, ул. Шоссейная, д. 4 а


Приложение: схема предполагаемых к использованию земель или части земельного участка.

Особые условия использования:

1) При размещении газопровода учесть параметры ширины проезда улично-дорожной сети, во избежание сужения полосы отвода дороги.

2) При условии получения разрешения на производство земляных работ.

Заместитель председателя комитета


(подпись, печать)

М.В. Королева



Схема предполагаемых к использованию земель или части земельного участка

Объект: Газопровод давлением до 1,2 Мпа, для размещения которого не требуется разрешения на строительство

Местоположение: расположенных по адресу: Пермский край, м.о. Пермский, д. Кондратово, ул. Шоссейная, д. 4 а

Каталог координат, м

Площадь земель или части земельного участка, кв.м.: 6

Категория земель: земли населенных пунктов

Вид разрешенного использования: -

Описание границ смежных землепользователей:

От точки н1 до точки н3 - земельный участок с кадастровым номером 59:32:0630006:19546

От точки н3 до точки н5 - земельный участок с кадастровым номером 59:32:0630006:6321

От точки н5 до точки н6 - земли общего пользования


От точки н6 до точки н1 - земельный участок с кадастровым номером 59:32:0630006:19546

От точки н7 до точки н7 - земельный участок с кадастровым номером 59:32:0630006:12515

№ точки границы	X	Y
н1	515161.57	2223927.80
н2	515164.49	2223931.91
н3	515163.34	2223932.52
н4	515161.55	2223929.92
н5	515161.29	2223930.10
н6	515160.16	2223928.55
н1	515161.57	2223927.80
н7	515161.50	2223928.59
н8	515162.09	2223929.40
н9	515161.28	2223929.99
н10	515160.69	2223929.18
н7	515161.50	2223928.59

Условные обозначения:

- | | | |
|---|---|---|
| <ul style="list-style-type: none"> - предполагаемый участок земель, на которых планируется размещение объекта :78 - границы и номер земельного участка, сведения о которых внесены в ЕГРН :123 - границы и номер объекта капитального строительства, сведения о которых внесены в ЕГРН - граница кадастрового квартала | <ul style="list-style-type: none"> 59:32-6.1110 - зоны с особыми условиями использования территории, сведения о которых внесены в ЕГРН :3У1 - обозначение запрашиваемого земельного участка • н1 - характерная точка границ земель или части земельного участка | <ul style="list-style-type: none"> 59:32:0630006 - номер кадастрового квартала |
|---|---|---|

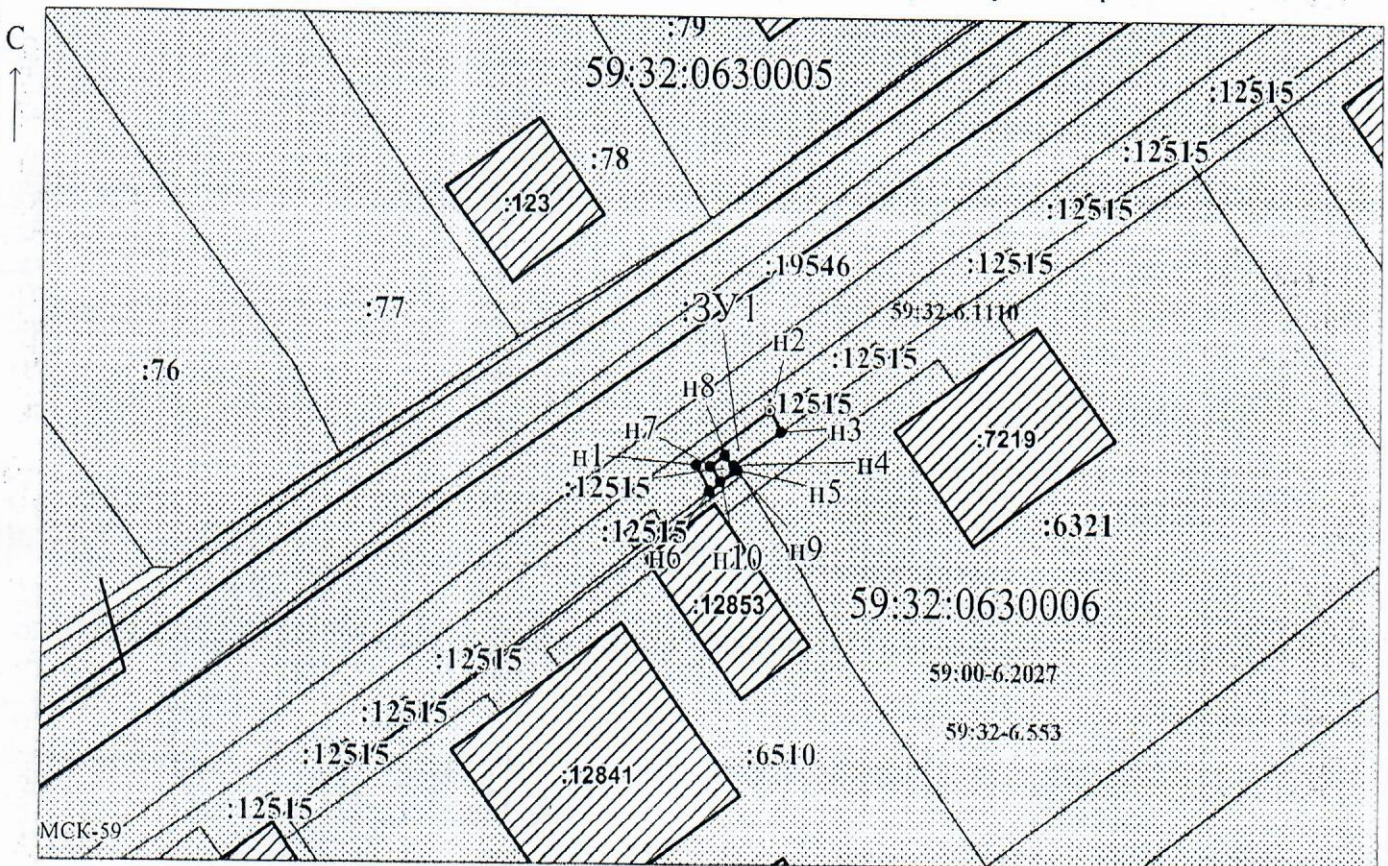

Масштаб 1:400

Заявитель: _____ / Егорова И.В.
 МП _____ (подпись, расшифровка подписи)
 (для юридических лиц)