



**КОМИТЕТ ИМУЩЕСТВЕННЫХ ОТНОШЕНИЙ  
АДМИНИСТРАЦИИ ПЕРМСКОГО МУНИЦИПАЛЬНОГО ОКРУГА**

**РЕШЕНИЕ**

о размещении объектов № 347

Пермский край  
Пермский муниципальный округ

14.02.2025

Комитет имущественных отношений администрации Пермского муниципального округа разрешает Публичному акционерному обществу «Россети Урал» (ИНН 6671163413, ОГРН 1056604000970, почтовый адрес: 620026, г. Екатеринбург, ул. Мамина Сибиряка, д. 140)

размещение объекта «Строительство ВЛ 0,4 кВ от проектируемой ВЛ 0,4 кВ с установкой ПУ для электроснабжения деревни Ерепеты (4500098022)»

на землях муниципальная собственность

на срок бессрочно

Местоположение: Пермский край, Пермский муниципальный округ, д. Ерепеты

Приложение: схема предполагаемых к использованию земель или части земельного участка.

Особые условия использования:

1. При установке опор электросетевого хозяйства учесть параметры ширины проезда улично-дорожной сети, во избежание сужения полосы отвода дороги. Установить опоры на расстоянии не более 2 метров от границ земельного участка.

2. Получение разрешения на производство земляных работ.

Заместитель председателя комитета

  
(подпись, печать)

М.В. Королева



**СХЕМА ГРАНИЦ**  
предполагаемых к использованию земель  
или части земельного участка на кадастровом плане территории

Объект: Строительство ВЛ 0,4 кВ от проектируемой ВЛ 0,4 кВ с установкой ПУ для электроснабжения деревни Ересты (4500098022)

Местоположение: Пермский край, м.о. Пермский, д. Ересты

Категория земель: Земли населенных пунктов

Площадь земельного участка: 225 кв.м

Вид разрешенного использования: -

Каталог координат, МСК-59		
№ точки	X	Y
n1	515881.33	2261287.63
n2	515879.57	2261287.77
n3	515851.66	2261289.98
n4	515825.74	2261292.03
n5	515793.24	2261294.60
n6	515794.09	2261297.03
n7	515790.43	2261297.44
n8	515789.94	2261293.40
n9	515825.70	2261289.51
n10	515851.31	2261287.45
n11	515881.04	2261284.88
n1	515881.33	2261287.63

**Описание границ смежных землепользователей:**


От n1 до n2 – ЗУ 59:32:3630002:1907

От n2 до n3 – ЗУ 59:32:3630002:1909

От n3 до n4 – ЗУ 59:32:3630002:1896

От n4 до n6 – ЗУ 59:32:3630002:2501

От n6 до n1 – ЗУ 59:32:3630002:1926

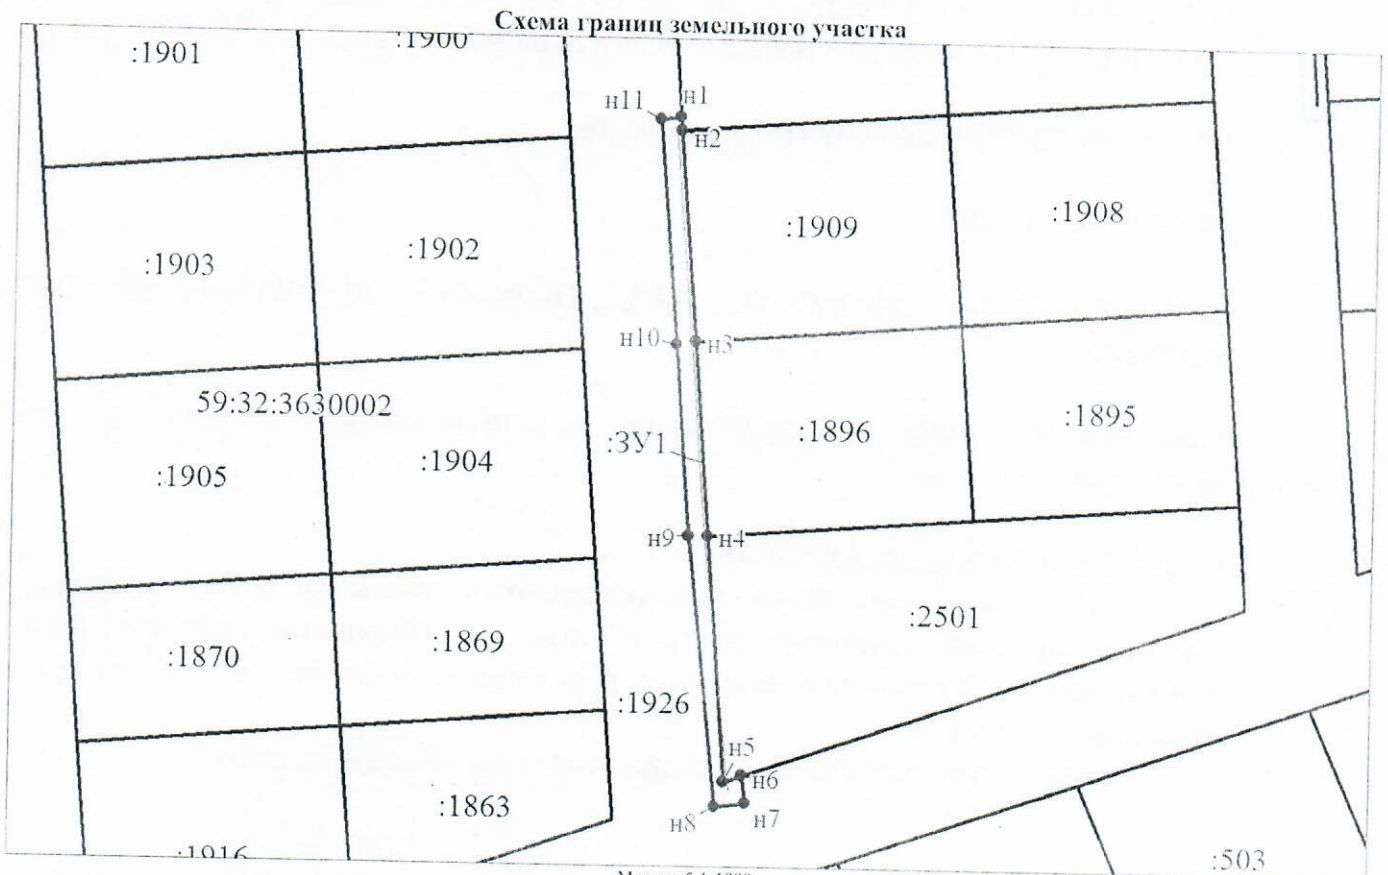

Масштаб 1:1000

**Условные обозначения:**

- граница образуемого земельного участка, предполагаемого к использованию
- граница земельного участка, сведения о котором содержатся в ЕГРН
- обозначение образуемого земельного участка
- кадастровый номер земельного участка, сведения о котором содержатся в ЕГРН
- n1 - обозначение характерной точки границы образуемого земельного участка
- номер кадастрового квартала
- граница зоны с особыми условиями использования территории
- граница кадастрового квартала

**Заявитель:**

представитель по доверенности

М.П.

(подпись)

Субботин О.А.

(расшифровка подписи)