



**КОМИТЕТ ИМУЩЕСТВЕННЫХ ОТНОШЕНИЙ  
АДМИНИСТРАЦИИ ПЕРМСКОГО МУНИЦИПАЛЬНОГО ОКРУГА**

**РЕШЕНИЕ**  
о размещении объектов № 352

Пермский край  
Пермский муниципальный округ

14.02.2025

Комитет имущественных отношений администрации Пермского муниципального округа разрешает Акционерному обществу «Газпром газораспределение Пермь» (ИНН 5902183841, ОГРН 1025900512670, почтовый адрес: 614000, г. Пермь, ул. Петропавловская, 43)

размещение объекта «газопровод давлением до 1,2 Мпа, для размещения которого не требуется разрешения на строительство»

на землях государственная собственность на которые не разграничена

на срок бессрочно

Местоположение: Пермский край, Пермский муниципальный округ, с. Ляды, ул. Мира, дом 1/1

Приложение: схема предполагаемых к использованию земель или части земельного участка.

Особые условия использования:

1. При размещении объекта учесть параметры ширины проезда улично-дорожной сети, во избежание сужения полосы отвода дороги.
2. Получение разрешения на производство земляных работ.

Заместитель председателя комитета



М.В. Королева

(подпись, печать)

## Схема предполагаемых к использованию земель или части земельного участка

Объект: Газопровод давлением до 1,2 Мпа, для размещения которого не требуется разрешения на строительство

Местоположение: расположенных по адресу: Пермский край, м.о. Пермский, с. Ляды, ул. Мира, дом 1/1

Каталог координат, м

Площадь земель или части земельного участка, кв.м.: 64

Категория земель: земли населенных пунктов

Вид разрешенного использования: -

Описание границ смежных землепользователей:

От точки н1 до точки н4 - земельный участок с кадастровым номером 59:32:1020001:3092

От точки н4 до точки н1 - земли общего пользования

От точки н9 до точки н9 - земельный участок с кадастровым номером 59:32:1020001:3092

От точки н13 до точки н13 - земельный участок с кадастровым номером 59:32:1020001:3092

№ точки границы	X	Y
н1	526274.84	2255265.63
н2	526275.26	2255266.25
н3	526276.09	2255265.69
н4	526275.57	2255264.91
н5	526278.01	2255262.51
н6	526285.72	2255270.36
н7	526281.33	2255274.69
н8	526273.70	2255266.75
н1	526274.84	2255265.63
н9	526280.30	2255271.86
н10	526279.75	2255271.02
н11	526280.57	2255270.47
н12	526281.13	2255271.30
н9	526280.30	2255271.86
н13	526278.01	2255269.12
н14	526277.45	2255268.29
н15	526278.29	2255267.73
н16	526278.84	2255268.56
н13	526278.01	2255269.12

### Условные обозначения:

59:32:1020001 - номер кадастрового квартала

- предполагаемый участок земель, на которых планируется размещение объекта

- границы и номер земельного участка, сведения о которых внесены в ЕГРН

- границы и номер объекта капитального строительства, сведения о которых внесены в ЕГРН


- граница кадастрового квартала

- зоны с особыми условиями использования территории, сведения о которых внесены в ЕГРН

- обозначение запрашиваемого земельного участка

н1

- характеристика точки границ земель или части земельного участка

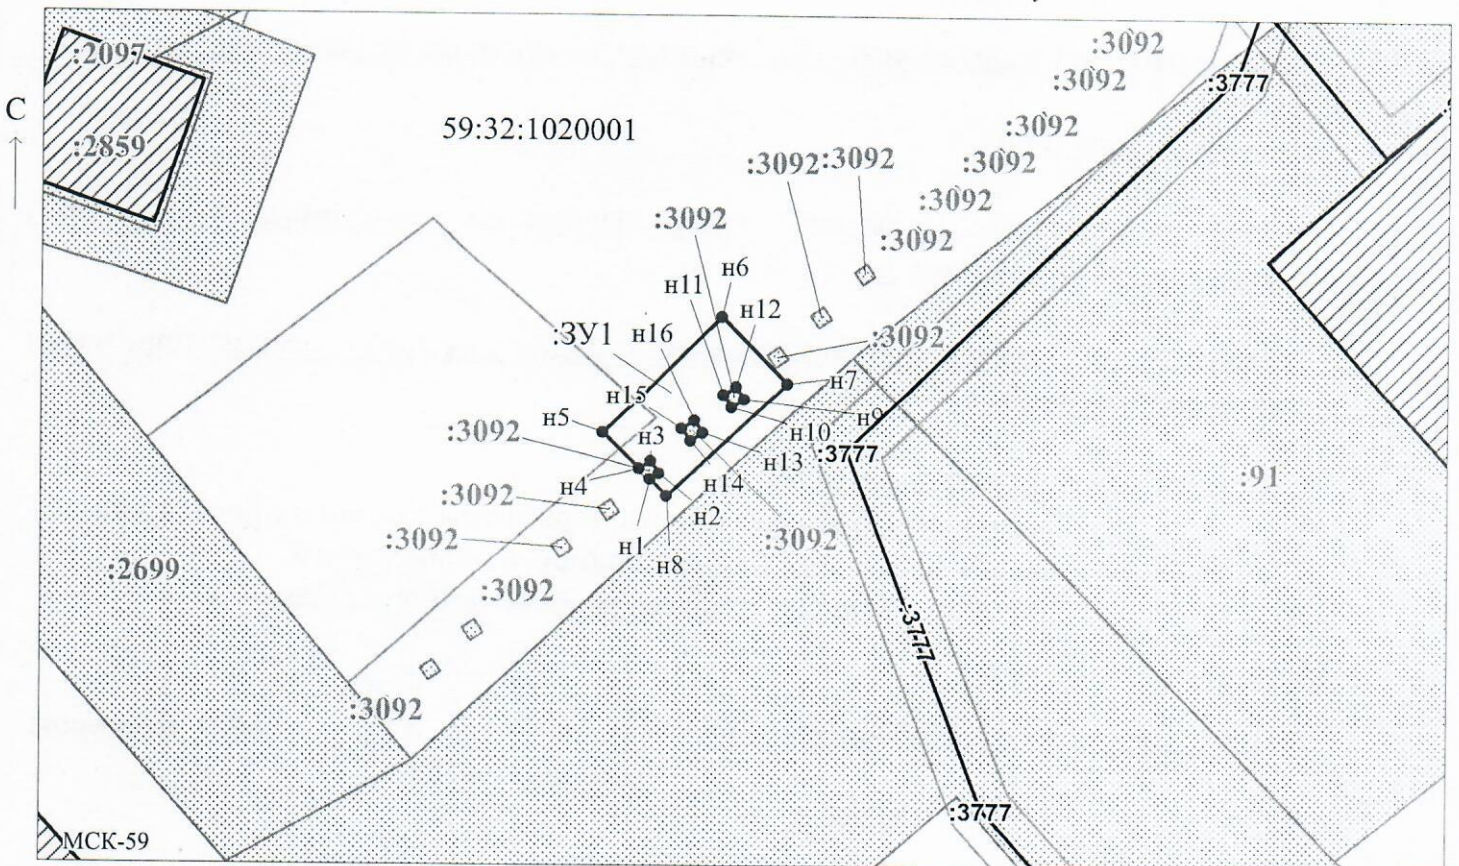

Масштаб 1:500

Заявитель: \_\_\_\_\_ / Егошина И.В.  
 МП (подпись, расшифровка подписи)

(для юридических лиц  
и индивидуальных предпринимателей)