



**КОМИТЕТ ИМУЩЕСТВЕННЫХ ОТНОШЕНИЙ
АДМИНИСТРАЦИИ ПЕРМСКОГО МУНИЦИПАЛЬНОГО ОКРУГА**

РЕШЕНИЕ

о размещении объектов № 356

Пермский край
Пермский муниципальный округ

14.02.2025

Комитет имущественных отношений администрации Пермского муниципального округа разрешает Публичному акционерному обществу «Россети Урал» (ИНН 6671163413, ОГРН 1056604000970, почтовый адрес: 620026, г. Екатеринбург, ул. Мамина Сибиряка, д. 140)

размещение объекта «Строительство ВЛ 0,4 кВ с установкой ПУ для электроснабжения СТ «Автодорожник» (4500097945)»

на землях государственная собственность на которые не разграничена

на срок бессрочно

Местоположение: Пермский край, Пермский муниципальный округ, д. Малая

Приложение: схема предполагаемых к использованию земель или части земельного участка.

Особые условия использования:

1. При установке опор электросетевого хозяйства учесть параметры ширины проезда улично-дорожной сети, во избежание сужения полосы отвода дороги. Установить опоры на расстоянии не более 2 метров от границ земельного участка.

2. Получение разрешения на производство земляных работ.

Заместитель председателя комитета

(подпись, печать)

М.В. Королева



СХЕМА ГРАНИЦ
предполагаемых к использованию земель
или части земельного участка на кадастровом плане территории

Объект: Строительство ВЛ 0,4 кВ с установкой ПУ для электроснабжения СТ "Автодорожник" (4500097945)

Местоположение: Пермский край, м.о. Пермский, д.Малая

Категория земель: Земли населенных пунктов


Площадь земельного участка: 73 кв.м

Вид разрешенного использования: -

Каталог координат, МСК-59		
№ точки	X	Y
п1	525193.17	2255525.84
п2	525192.21	2255527.03
п3	525188.65	2255527.43
п4	525175.73	2255517.56
п5	525178.25	2255514.39
п1	525193.17	2255525.84

Описание границ смежных землепользователей:
От п1 до п1 – земли общего пользования

Схема границ земельного участка

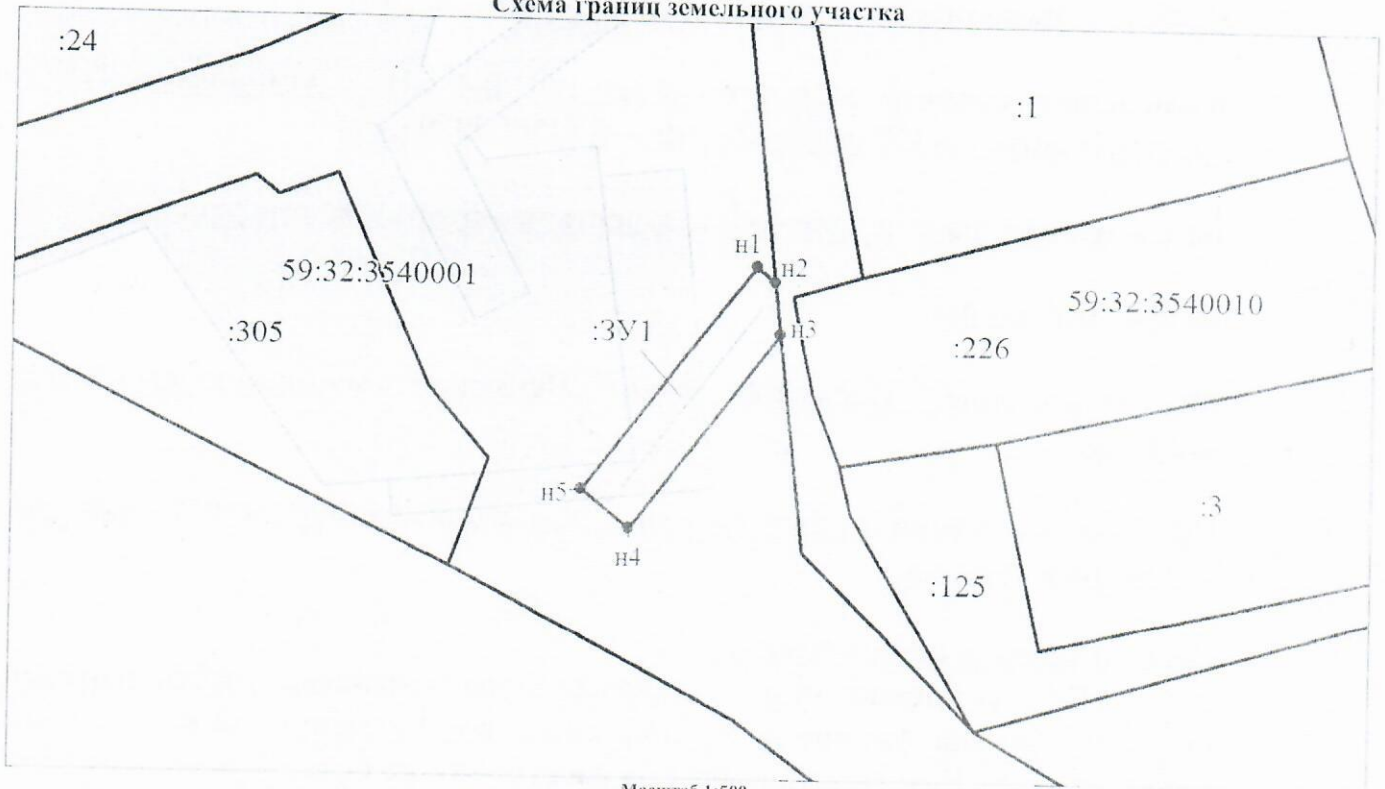

Масштаб 1:500

Условные обозначения:

- граница образуемого земельного участка, предполагаемого к использованию
- :3У1 - обозначение образуемого земельного участка
- п1 - обозначение характерной точки границы образуемого земельного участка
- граница зоны с особыми условиями использования территории

- граница земельного участка, сведения о котором содержатся в ЕГРН
- :305 - кадастровый номер земельного участка, сведения о котором содержатся в ЕГРН
- 59:32:3540001 - номер кадастрового квартала
- граница кадастрового квартала

Заявитель:

представитель по доверенности

М.П.

(подпись)

Субботин О.Л.

(расшифровка подписи)