



КОМИТЕТ ИМУЩЕСТВЕННЫХ ОТНОШЕНИЙ  
АДМИНИСТРАЦИИ ПЕРМСКОГО МУНИЦИПАЛЬНОГО ОКРУГА

РЕШЕНИЕ

о размещении объектов № 357

Пермский край  
Пермский муниципальный округ

14.02.2025

Комитет имущественных отношений администрации Пермского муниципального округа разрешает Публичному акционерному обществу «Россети Урал» (ИНН 6671163413, ОГРН 1056604000970, почтовый адрес: 620026, г. Екатеринбург, ул. Мамина Сибиряка, д. 140)

размещение объекта «Строительство ВЛ 0,4 кВ с установкой ПУ для электроснабжения деревни Малая (4500095915)»

на землях государственная собственность на которые не разграничена

на срок бессрочно

Местоположение: Пермский край, Пермский муниципальный округ, д. Малая

Приложение: схема предполагаемых к использованию земель или части земельного участка.

Особые условия использования:

1. При установке опор электросетевого хозяйства учесть параметры ширины проезда улично-дорожной сети, во избежание сужения полосы отвода дороги. Установить опоры на расстоянии не более 2 метров от границ земельного участка.

2. Получение разрешения на производство земляных работ.

Заместитель председателя комитета



(подпись, печать)

М.В. Королева

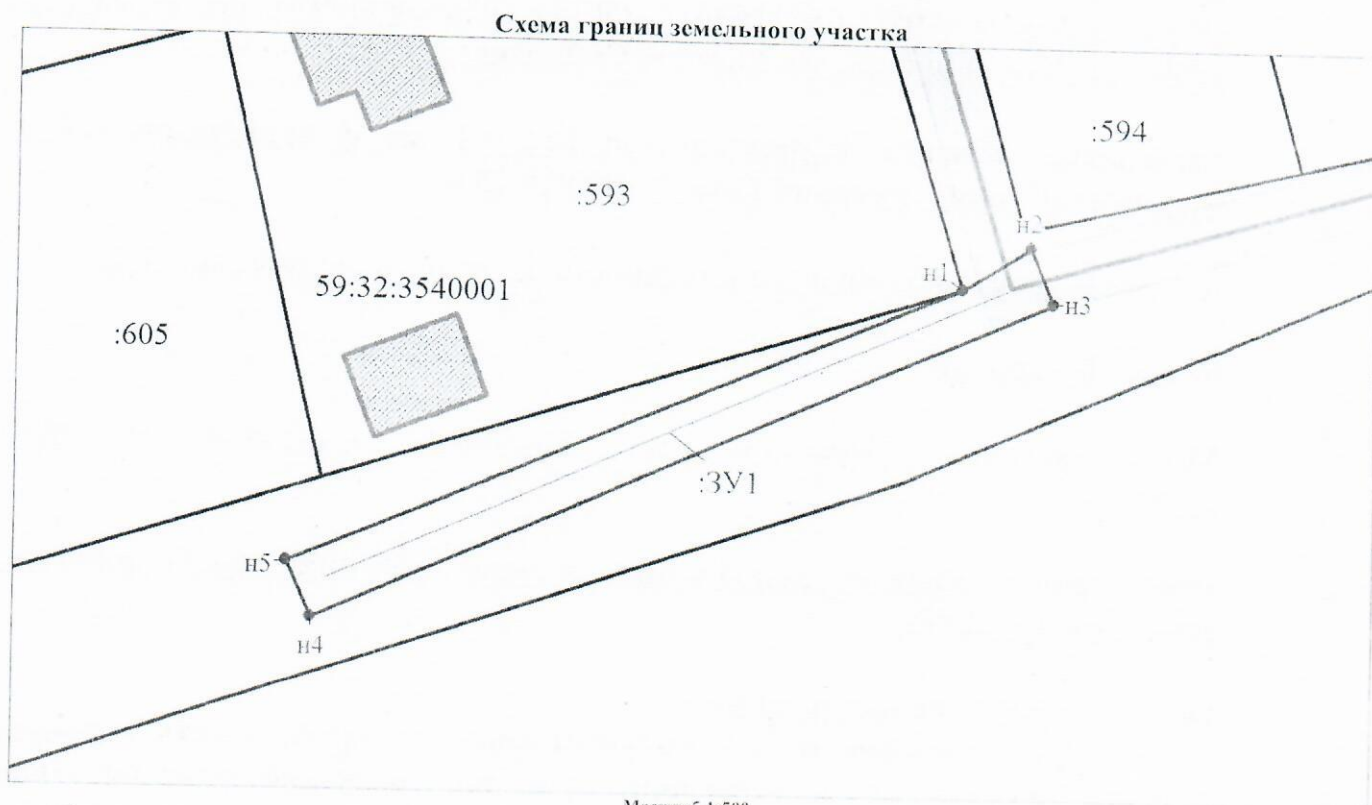


**СХЕМА ГРАНИЦ**  
**предполагаемых к использованию земель**  
**или части земельного участка на кадастровом плане территории**

Объект: Строительство ВЛ 0,4 кВ с установкой ПУ для электроснабжения деревни Малая (4500095915)  
 Местоположение: Пермский край, м.о. Пермский, д.Малая  
 Категория земель: Земли сельскохозяйственного назначения  
 Площадь земельного участка: 194 кв.м  
 Вид разрешенного использования: -

Каталог координат, МСК-59		
№ точки	X	Y
п1	525691.77	2255746.40
п2	525694.61	2255750.84
п3	525690.89	2255752.37
п4	525669.36	2255703.66
п5	525673.05	2255701.99
п1	525691.77	2255746.40

Описание границ смежных землепользователей:  
 От п1 до п1 – земли общего пользования



Масштаб 1:500

Условные обозначения:

- граница образуемого земельного участка, предполагаемого к использованию
- :3У1** - обозначение образуемого земельного участка
- п1** - обозначение характерной точки границы образуемого земельного участка
- граница зоны с особыми условиями использования территории

- граница земельного участка, сведения о котором содержатся в ЕГРН
- :593** - кадастровый номер земельного участка, сведения о котором содержатся в ЕГРН
- 59:32:3540001** - номер кадастрового квартала
- граница кадастрового квартала

**Заявитель:**

представитель по доверенности

М.П.

(подпись)

Субботин О.А.

(расшифровка подписи)