



**КОМИТЕТ ИМУЩЕСТВЕННЫХ ОТНОШЕНИЙ
АДМИНИСТРАЦИИ ПЕРМСКОГО МУНИЦИПАЛЬНОГО ОКРУГА**

РЕШЕНИЕ
о размещении объектов № 359

Пермский край
Пермский муниципальный округ

14.02.2025

Комитет имущественных отношений администрации Пермского муниципального округа разрешает Акционерному обществу «Газпром газораспределение Пермь» (ИНН 5902183841, ОГРН 1025900512670, почтовый адрес: 614000, г. Пермь, ул. Петропавловская, 43)

размещение объекта «газопровод давлением до 1,2 Мпа, для размещения которого не требуется разрешения на строительство»

на землях муниципальная собственность

на срок 1 год

Местоположение: Пермский край, Пермский муниципальный округ, п. Кукуштан, ул. Владимира Высоцкого, к дому 14

Приложение: схема предполагаемых к использованию земель или части земельного участка.

Особые условия использования:

1. При размещении объекта учесть параметры ширины проезда улично-дорожной сети, во избежание сужения полосы отвода дороги.
2. Получение разрешения на производство земляных работ.

Заместитель председателя комитета


(подпись, печать)

М.В. Королева



Схема предполагаемых к использованию земель или части земельного участка

Объект: Газопровод давлением до 1.2 Мпа, для размещения которого не требуется разрешения на строительство

Местоположение: расположенных по адресу: Пермский край, м.о. Пермский,
п. Кукуштан, улица Владимира Высоцкого, к дому 14

Каталог координат, м

№ точки границы	X	Y
n1	475923.42	2245843.52
n2	475927.74	2245847.70
n3	475931.35	2245851.19
n4	475924.74	2245858.15
n5	475916.75	2245850.59
n1	475923.42	2245843.52

Площадь земель или части земельного участка, кв.м.: 106

Категория земель: земли населенных пунктов

Вид разрешенного использования: -

Описание границ смежных землепользователей:

От точки n1 до точки n2 - земельный участок с кадастровым номером 59:32:4620002:5645

От точки n2 до точки n3 - земельный участок с кадастровым номером 59:32:4620002:5646

От точки n3 до точки n1 - земельный участок с кадастровым номером 59:32:4620002:5690

Условные обозначения:

:5645

- границы и номер земельного участка, сведения о которых внесены в ЕГРН

:6096

- границы и номер объекта капитального строительства, сведения о которых внесены в ЕГРН

—

- граница кадастрового квартала

□

- предполагаемый участок земель, на которых планируется размещение объекта

59:32-6.7798

- зоны с особыми условиями использования территории, сведения о которых внесены в ЕГРН


:ЗУ1

- обозначение запрашиваемого земельного участка

• n1

- характерная точка границ земель или части земельного участка

59:32:4620002 - номер кадастрового квартала

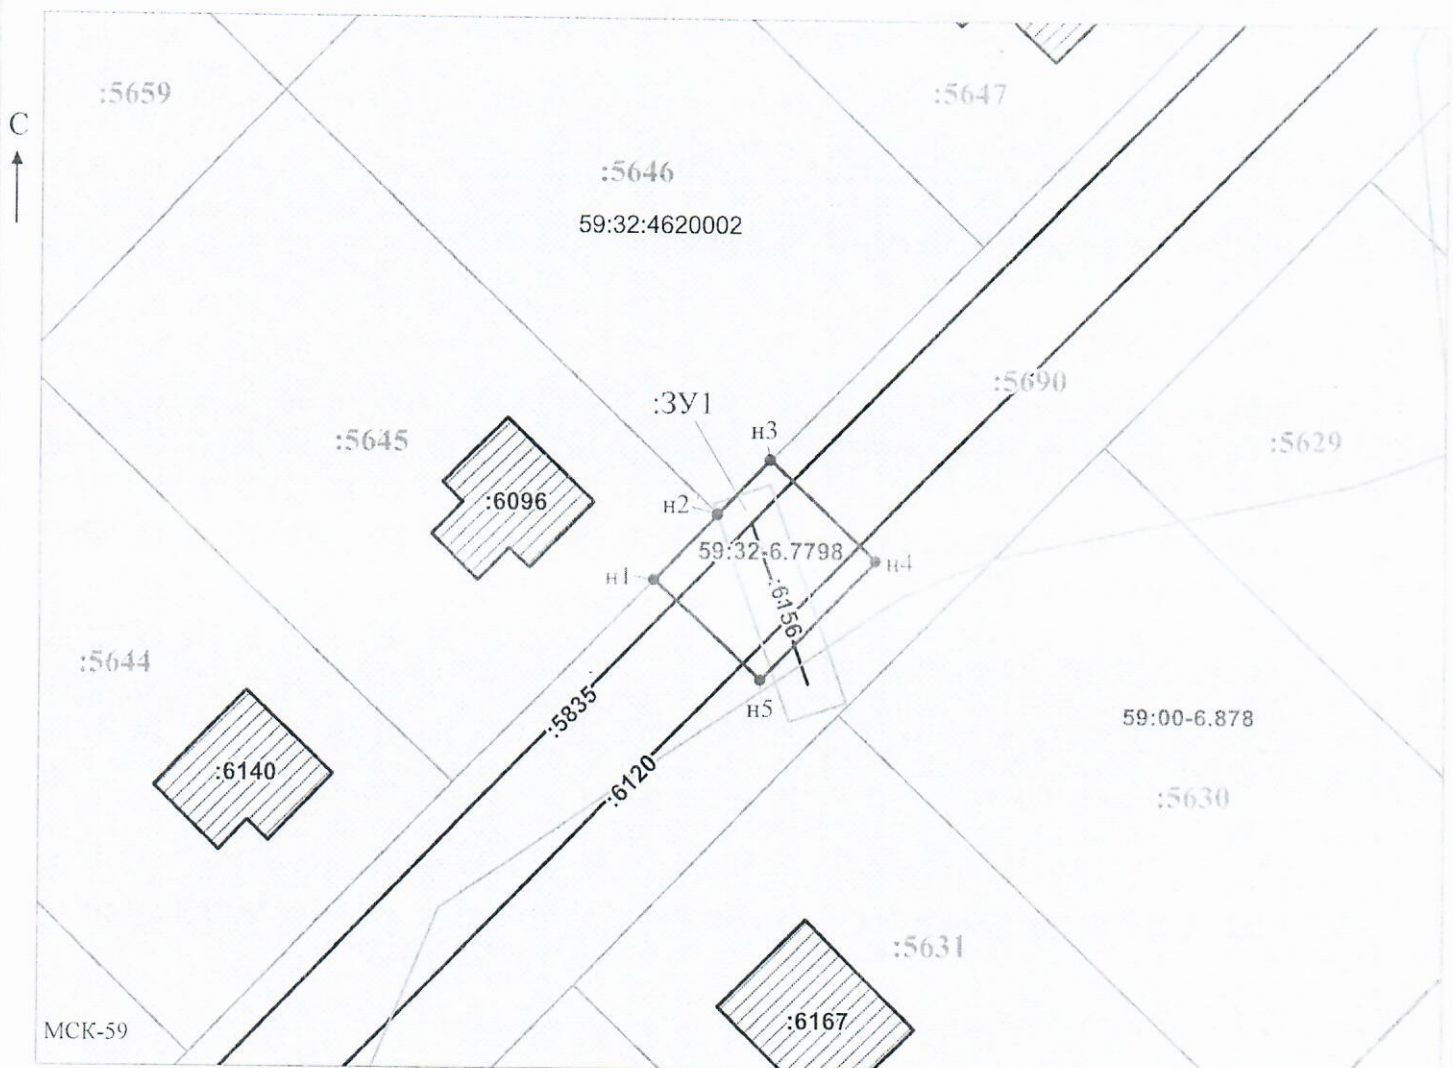

Заявитель:

МП

(подпись, расшифровка подписи)

/ Офишкина И.В.

Масштаб 1:500

(для юридических лиц и индивидуальных предпринимателей)