



**КОМИТЕТ ИМУЩЕСТВЕННЫХ ОТНОШЕНИЙ  
АДМИНИСТРАЦИИ ПЕРМСКОГО МУНИЦИПАЛЬНОГО ОКРУГА**

**РЕШЕНИЕ**

о размещении объектов № 369

Пермский край  
Пермский муниципальный округ

14.02.2025

Комитет имущественных отношений администрации Пермского муниципального округа разрешает Акционерному обществу «Газпром газораспределение Пермь» (ИНН 5902183841, ОГРН 1025900512670, почтовый адрес: 614000, г. Пермь, ул. Петропавловская, 43)

размещение объекта «Газопровод давлением до 1,2 Мпа, для размещения которого не требуется разрешения на строительство»

на землях государственная собственность на которые не разграничена, муниципальной собственности.

на срок 1 год

Местоположение: расположенных по адресу: Пермский край, м.о. Пермский, с. Фролы, ул. Новая, з/у 34/1

Приложение: схема предполагаемых к использованию земель или части земельного участка.

Особые условия использования:

- 1) При размещении газопровода учесть параметры ширины проезда улично-дорожной сети, во избежание сужения полосы отвода дороги.
- 2) При условии получения разрешения на производство земляных работ.

Заместитель председателя комитета

(подпись печать)

М.В. Королева



# Схема предполагаемых к использованию земель или части земельного участка

Объект: Газопровод давлением до 1,2 Мпа, для размещения которого не требуется разрешения на строительство

Местоположение: расположенных по адресу: Пермский край, м.о. Пермский, с. Фролы, ул. Новая, з/у 34/1

Каталог координат, м

№ точки границы	X	Y
n1	507236.55	2234359.22
n2	507237.51	2234355.00
n3	507238.03	2234352.69
n4	507238.37	2234352.74
n5	507246.34	2234330.18
n6	507249.12	2234322.32
n7	507251.51	2234315.57
n8	507256.31	2234316.96
n9	507253.92	2234323.73
n10	507253.35	2234325.33
n11	507250.58	2234333.19
n12	507240.93	2234360.52
n1	507236.55	2234359.22

Площадь земель или части земельного участка, кв.м.: 231

Категория земель: земли населенных пунктов

Вид разрешенного использования: -

Описание границ смежных землепользователей:

От точки n1 до точки n2 - земельный участок с кадастровым номером 59:32:3430001:3078

От точки n2 до точки n3 - земельный участок с кадастровым номером 59:32:3430001:3077

От точки n3 до точки n5 - земли общего пользования

От точки n5 до точки n6 - земельный участок с кадастровым номером 59:32:2050001:2251

От точки n6 до точки n9 - земли общего пользования


От точки n9 до точки n10 - земельный участок с кадастровым номером 59:32:2050001:4268

От точки n10 до точки n11 - земельный участок с кадастровым номером 59:32:2050001:2251

От точки n11 до точки n1 - земли общего пользования

**Условные обозначения:**

- предполагаемый участок земель, на которых планируется размещение объекта
- зоны с особыми условиями использования территории, сведения о которых внесены в ЕГРН
- :3У1 - обозначение запрашиваемого земельного участка
- n1 - характерная точка границ земель или части земельного участка
- :2251 - границы и номер земельного участка, сведения о которых внесены в ЕГРН
- :3405 - границы и номер объекта капитального строительства, сведения о которых внесены в ЕГРН
- граница кадастрового квартала
- 59:32:2050001 - номер кадастрового квартала

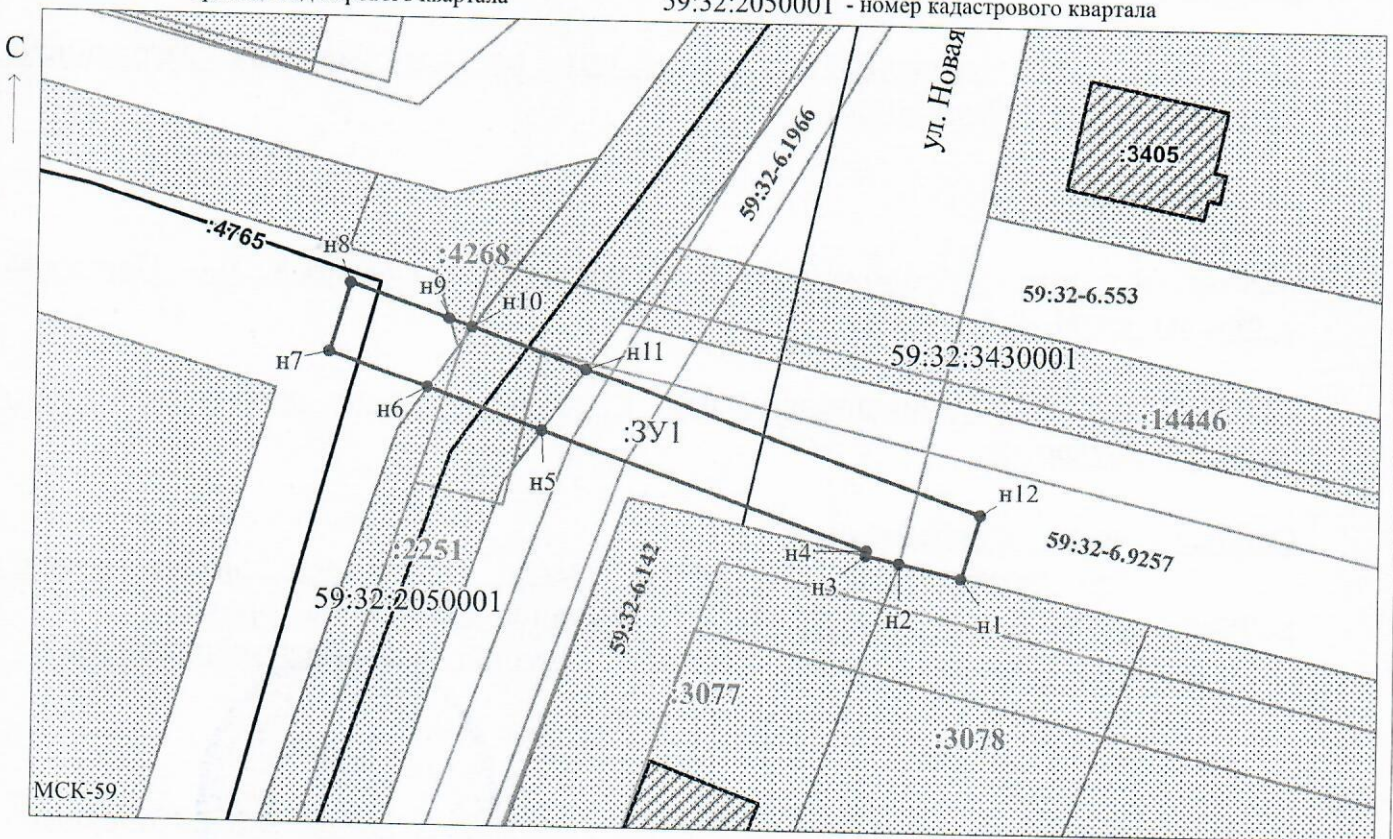

Заявитель: \_\_\_\_\_ / Егошина И.В.  
 (подпись, расшифровка подписи)

Масштаб 1:500

МП  
 (для юридических лиц  
 и индивидуальных предпринимателей)