



**КОМИТЕТ ИМУЩЕСТВЕННЫХ ОТНОШЕНИЙ  
АДМИНИСТРАЦИИ ПЕРМСКОГО МУНИЦИПАЛЬНОГО ОКРУГА**

**РЕШЕНИЕ**

о размещении объектов № 380

Пермский край  
Пермский округ

19.02.2025

Комитет имущественных отношений администрации Пермского муниципального округа разрешает Стряпунину Юрию Анатольевичу (паспорт 57 11 859880 выдан 18.07.2012 Отделом УФМС России по Пермскому краю в Пермском районе), почтовый адрес: 614524, Пермский край, Пермский район, с. Усть-Качка, ул. Пролетарка, д. 17)

размещение объекта «лодочные станции, для размещения которых не требуется разрешения на строительство»

на землях государственная собственность на которые не разграничена

на срок 1 год с 19.02.2025г. по 18.02.2026г.

Местоположение: Пермский край, Пермский муниципальный округ, с. Усть-Качка

Приложение: схема предполагаемых к использованию земель или части земельного участка.

Особые условия использования:

1. Без права возведения объектов капитального строительства, без права регистрации объектов капитального строительства, без права возведения ограждения, с правом свободного доступа неограниченного круга лиц.
2. Соблюдение Правил благоустройства Пермского муниципального округа Пермского края, утвержденных решения Думы Пермского муниципального округа Пермского края от 23 марта 2023 г.
3. В соответствии с абз. 2 п. 8.2. Положения о порядке и условиях размещения объектов на землях или земельных участках, находящихся в государственной или муниципальной собственности, на территории Пермского края без предоставления земельных участков и установления сервитутов, публичного сервитута, утвержденного постановлением Правительства Пермского края от 22.07.2015 № 478-п, при прекращении действия решения о

размещении объектов размещенные объекты демонтируются заявителем за счет собственных средств в срок не позднее 14 календарных дней с даты получения письма Комитета имущественных отношений администрации Пермского муниципального округа о прекращении действия решения о размещении объектов.

Заместитель председателя комитета



(подпись, печать)

М.В. Королева

**Схема предполагаемых к использованию земель  
или части земельного участка**

*Принятые  
и решено  
от 19.02.2025  
№380*

Объект: \_\_\_\_\_ под лодочную станцию \_\_\_\_\_

Местоположение: Пермский край, Пермский муниципальный округ, с. Усть-Качка  
(согласно сведениям государственного кадастра недвижимости)

Площадь земель или части земельного участка, кв. м: 1444

Категория земель: земли населенных пунктов  
(при наличии)


Вид разрешенного использования: \_\_\_\_\_  
(при наличии)

Каталог координат, м

№ точки границы	X	Y
н3	516 367,90	2 197 433,29
н2	516 310,65	2 197 425,37
н12	516 288,01	2 197 414,21
н11	516 291,81	2 197 414,73
н10	516 311,26	2 197 413,70
н9	516 335,25	2 197 409,01
н8	516 340,62	2 197 408,27
н7	516 344,07	2 197 406,70
н6	516 358,72	2 197 394,98
н5	516 364,08	2 197 387,94
н3	516 367,90	2 197 433,29

Описание границ смежных землепользователей:

	Кадастровый номер земельного участка:	Правообладатель:
от н5 точки до н12 точки		Земли администрации
от н12 точки до н5 точки		Земли водного фонда

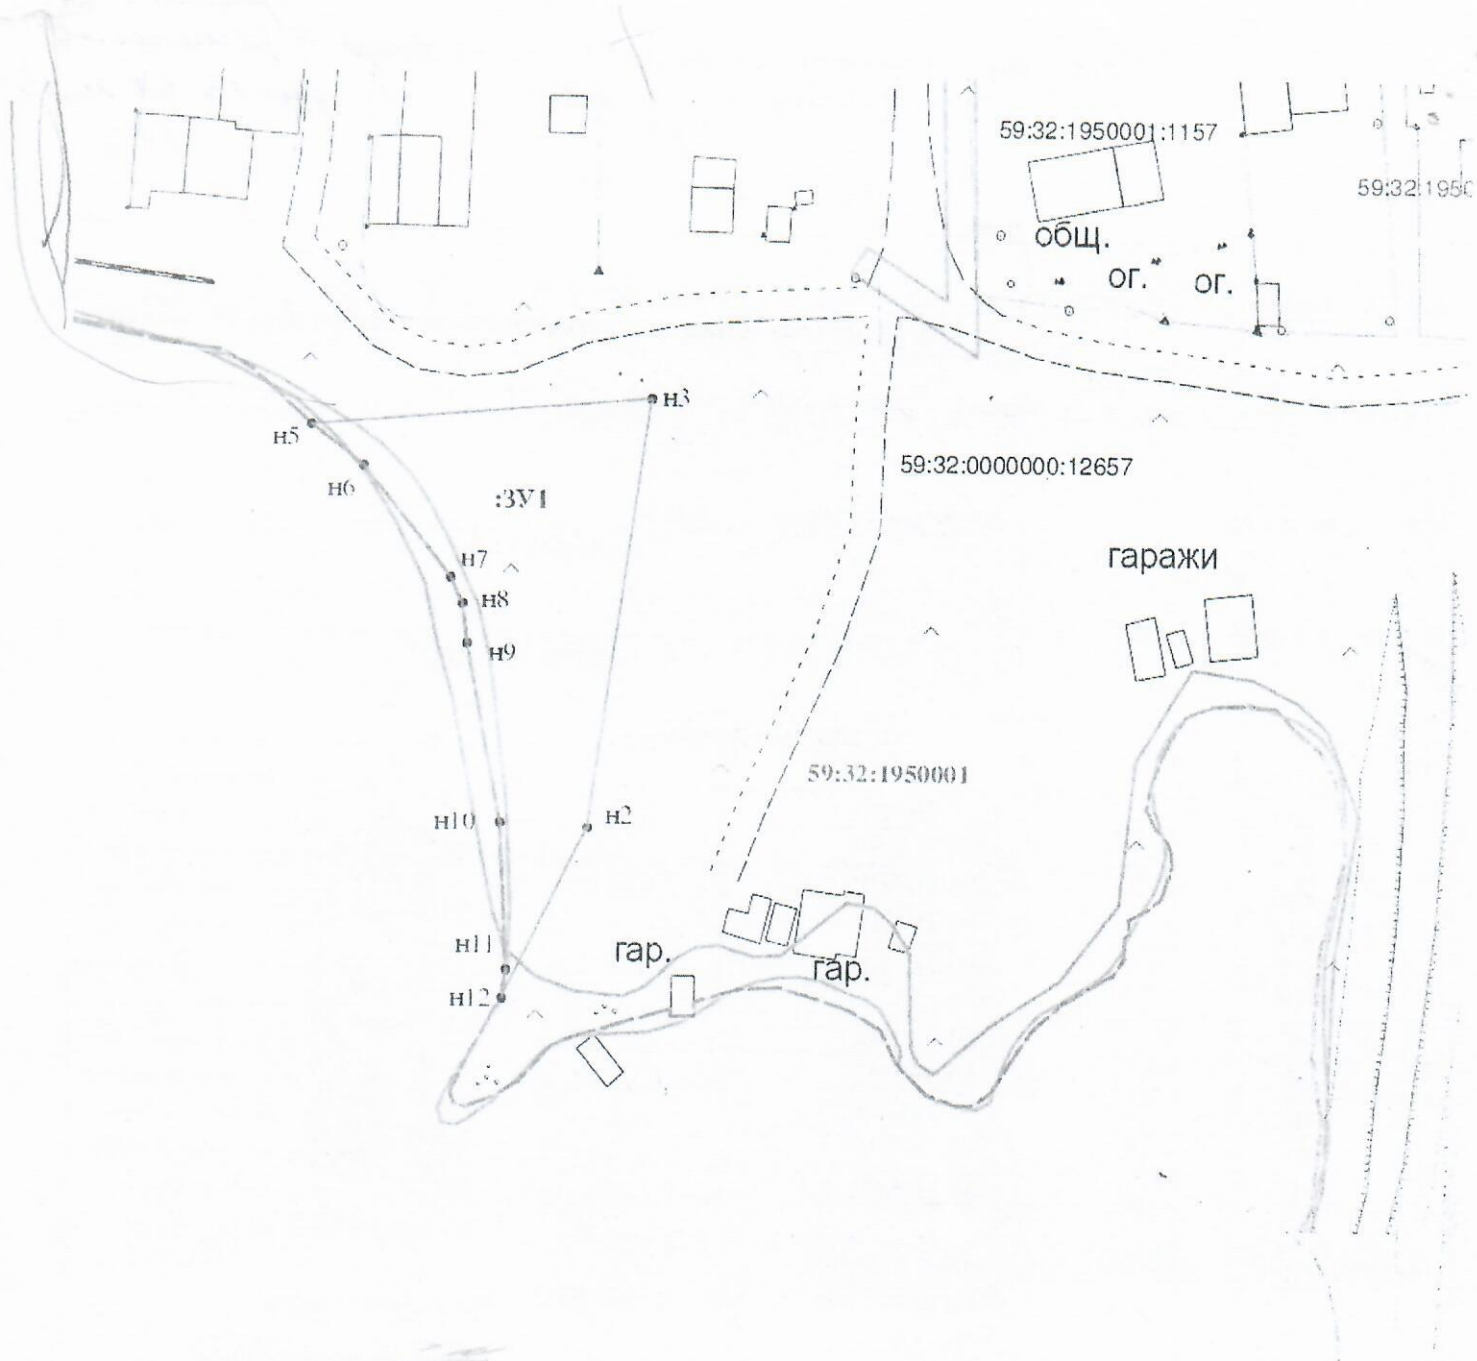

Условные обозначения:

	Существующая часть границы, имеющиеся сведения о которой достаточны для определения ее местоположения
	Проектируемая граница земельного участка
:ЗУ1	Обозначение образуемого земельного участка
59:32:0000000:12657	Надпись кадастрового номера земельного участка
59:32:1950001	Надпись кадастрового номера квартала
	Граница охранных и территориальных зон
	Граница кадастрового квартала

Масштаб 1:1000

Заявитель:

(подпись, расшифровка подписи)

МП

Верно

(для юридических лиц и индивидуальных предпринимателей)