



**КОМИТЕТ ИМУЩЕСТВЕННЫХ ОТНОШЕНИЙ
АДМИНИСТРАЦИИ ПЕРМСКОГО МУНИЦИПАЛЬНОГО ОКРУГА**

РЕШЕНИЕ
о размещении объектов № 385

Пермский край
Пермский муниципальный округ

19.02.2025

Комитет имущественных отношений администрации Пермского муниципального округа разрешает Акционерному обществу «Газпром газораспределение Пермь» (ИНН 5902183841, ОГРН 1025900512670, почтовый адрес: 614000, г. Пермь, ул. Петропавловская, 43)

размещение объекта «Газопровод давлением до 1,2 Мпа, для размещения которого не требуется разрешения на строительство»

на землях муниципальной собственности и государственная собственность на которые не разграничена.

на срок 1 год.

Местоположение: расположенный по адресу: Пермский край, Пермский м.о., д. Хмели, территория снт Малинка-1, ул. Центральная, к дому 45

Приложение: схема предполагаемых к использованию земель или части земельного участка.

Особые условия использования:

- 1) При размещении газопровода учесть параметры ширины проездалично-дорожной сети, во избежание сужения полосы отвода дороги.
- 2) При условии получения разрешения на производство земляных работ.

Заместитель председателя комитета


(подпись, печать)


М.В. Королева

Схема предполагаемых к использованию земель или части земельного участка

Объект: Газопровод давлением до 1,2 Мпа, для размещения которого не требуется разрешения на строительство

Местоположение: расположенных по адресу: Пермский край, Пермский м.о., д. Хмели, территория снт Малинка-1, ул. Центральная, к дому 45

Площадь земель или части земельного участка, кв.м.: 52

Категория земель: земли населенных пунктов

Вид разрешенного использования: -

Описание границ смежных землепользователей:

От точки н1 до точки н2 - земельный участок с кадастровым номером 59:32:1790010:167

От точки н2 до точки н3 - земельный участок с кадастровым номером 59:32:1790010:226

От точки н3 до точки н4 - земли общего пользования

От точки н4 до точки н5 - земельный участок с кадастровым номером 59:32:1790001:3565

От точки н5 до точки н7 - земельный участок с кадастровым номером 59:32:1790008:174

От точки н7 до точки н8 - земельный участок с кадастровым номером 59:32:1790001:3565


От точки н8 до точки н1 - земли общего пользования

Каталог координат, м

№ точки границы	X	Y
н1	511541.56	2223218.61
н2	511542.52	2223219.95
н3	511547.55	2223227.88
н4	511546.21	2223228.79
н5	511543.84	2223230.41
н6	511542.13	2223227.96
н7	511537.64	2223221.24
н8	511540.97	2223219.01
н1	511541.56	2223218.61

- Условные обозначения:**
- предполагаемый участок земель, на которых планируется размещение объекта
 - :226 - границы и номер земельного участка, сведения о которых внесены в ЕГРН

- 59:32-6.553 - зоны с особыми условиями использования территории, сведения о которых внесены в ЕГРН
- :3У1 - обозначение запрашиваемого земельного участка
- н1 - характерная точка границ земель или части земельного участка
- 59:32:1790010 - номер кадастрового квартала
- :437 - границы и номер объекта капитального строительства, сведения о которых внесены в ЕГРН
- - граница кадастрового квартала

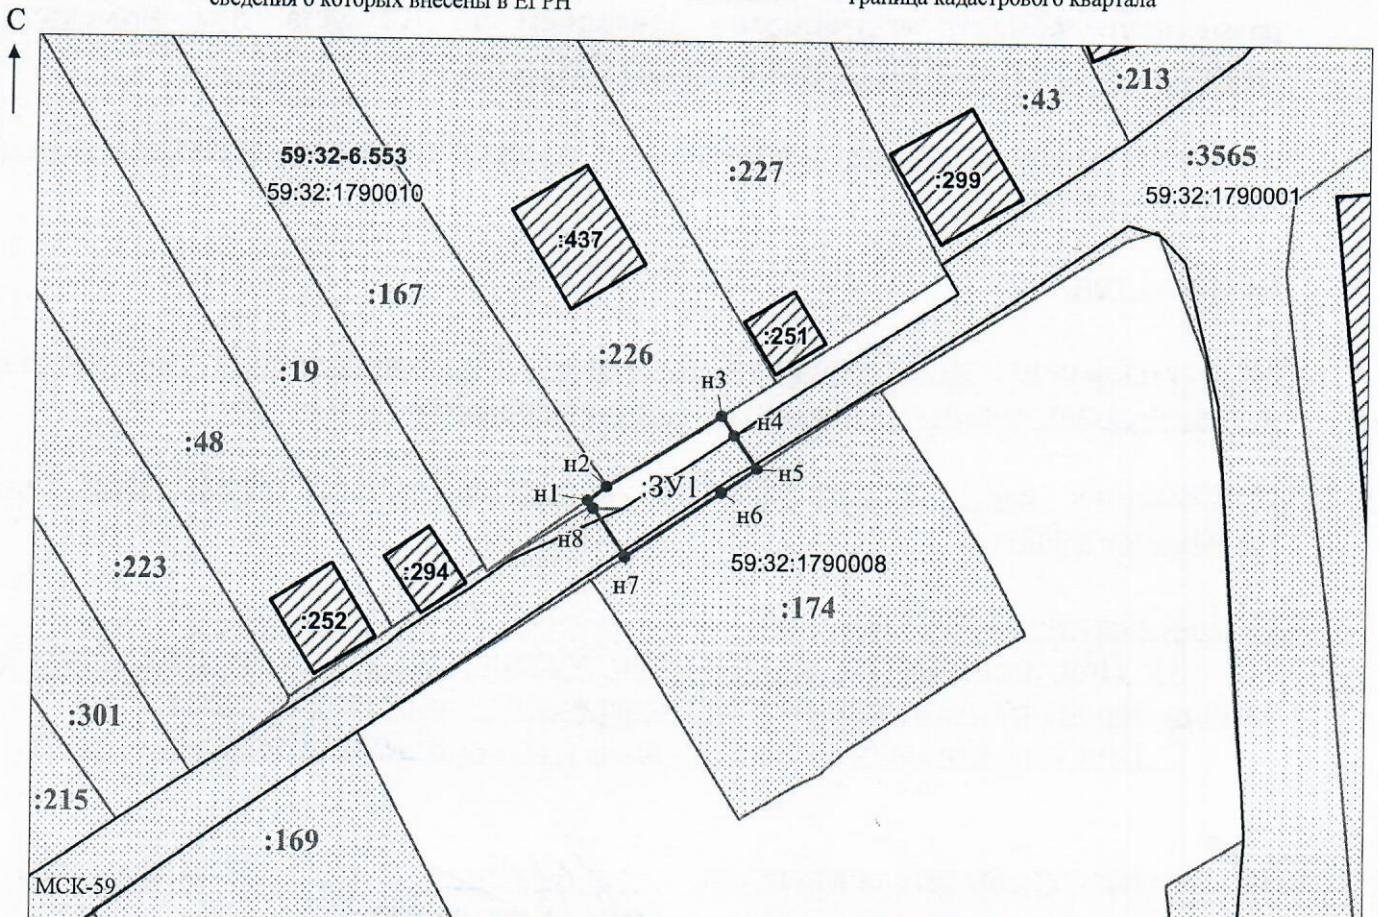

Масштаб 1:500

Заявитель: _____ / Офишкина И.В.
 МП _____ (подпись, расшифровка подписи)

(для юридических лиц
и индивидуальных предпринимателей)