



**КОМИТЕТ ИМУЩЕСТВЕННЫХ ОТНОШЕНИЙ
АДМИНИСТРАЦИИ ПЕРМСКОГО МУНИЦИПАЛЬНОГО ОКРУГА**

РЕШЕНИЕ

о размещении объектов № 398

Пермский край
Пермский муниципальный округ

19.02.2025

Комитет имущественных отношений администрации Пермского муниципального округа разрешает Акционерному обществу «Газпром газораспределение Пермь» (ИНН 5902183841, ОГРН 1025900512670, почтовый адрес: 614000, г. Пермь, ул. Петропавловская, 43)

размещение объекта «Газопровод давлением до 1,2 Мпа, для размещения которого не требуется разрешения на строительство»

на землях муниципальной собственности.

на срок 1 год

Местоположение: расположенных рядом с домом по адресу: Пермский край, Пермский м.о., с. Култаево, ул. Якорная, д. 6

Приложение: схема предполагаемых к использованию земель или части земельного участка.

Особые условия использования:

1) При размещении газопровода учесть параметры ширины проезда улично-дорожной сети, во избежание сужения полосы отвода дороги.

2) При условии получения разрешения на производство земляных работ.

Заместитель председателя комитета



М.В. Королева

(подпись, печать)

Схема предполагаемых к использованию земель или части земельного участка

Объект: Газопровод давлением до 1,2 Мпа включительно, для размещения которого не требуется разрешения на строительство

Местоположение: расположенных рядом с домом по адресу: Пермский край, Пермский муниципальный округ, с. Култаево, ул. Якорная, д.б

Площадь земель или части земельного участка, кв.м.: 2223

Категория земель: земли населенных пунктов

Вид разрешенного использования: -

Описание границ смежных землепользователей:

- От точки н1 до точки н3 - земельный участок с кадастровым номером 59:32:3250002:4328
- От точки н3 до точки н6 - земельный участок с кадастровым номером 59:32:3250002:759
- От точки н6 до точки н8 - земельный участок с кадастровым номером 59:32:3250002:4328
- От точки н8 до точки н10 - земельный участок с кадастровым номером 59:32:3250002:5362
- От точки н10 до точки н11 - земельный участок с кадастровым номером 59:32:3250002:4448
- От точки н11 до точки н1 - земельный участок с кадастровым номером 59:32:3250002:5362


Каталог координат, м

№ точки границы	X	Y
н1	506325.03	2213865.21
н2	506308.12	2213941.20
н3	506299.83	2213939.56
н4	506251.74	2213930.04
н5	506253.25	2213922.29
н6	506301.35	2213932.32
н7	506301.83	2213932.42
н8	506316.92	2213861.34
н9	506317.86	2213855.61
н10	506370.45	2213773.61
н11	506382.52	2213755.01
н12	506390.81	2213760.69
н13	506326.47	2213858.73

Условные обозначения:

- предполагаемый участок земель, на которых планируется размещение объекта
- зоны с особыми условиями использования территории, сведения о которых внесены в ЕГРН
- 4448 - границы и номер земельного участка, сведения о которых внесены в ЕГРН
- :ЗУ1 - обозначение запрашиваемого земельного участка
- границы объекта капитального строительства, сведения о котором внесены в ЕГРН
- н1 - характерная точка границ земель или части земельного участка
- граница кадастрового квартала

59:32:3250002 - номер кадастрового квартала

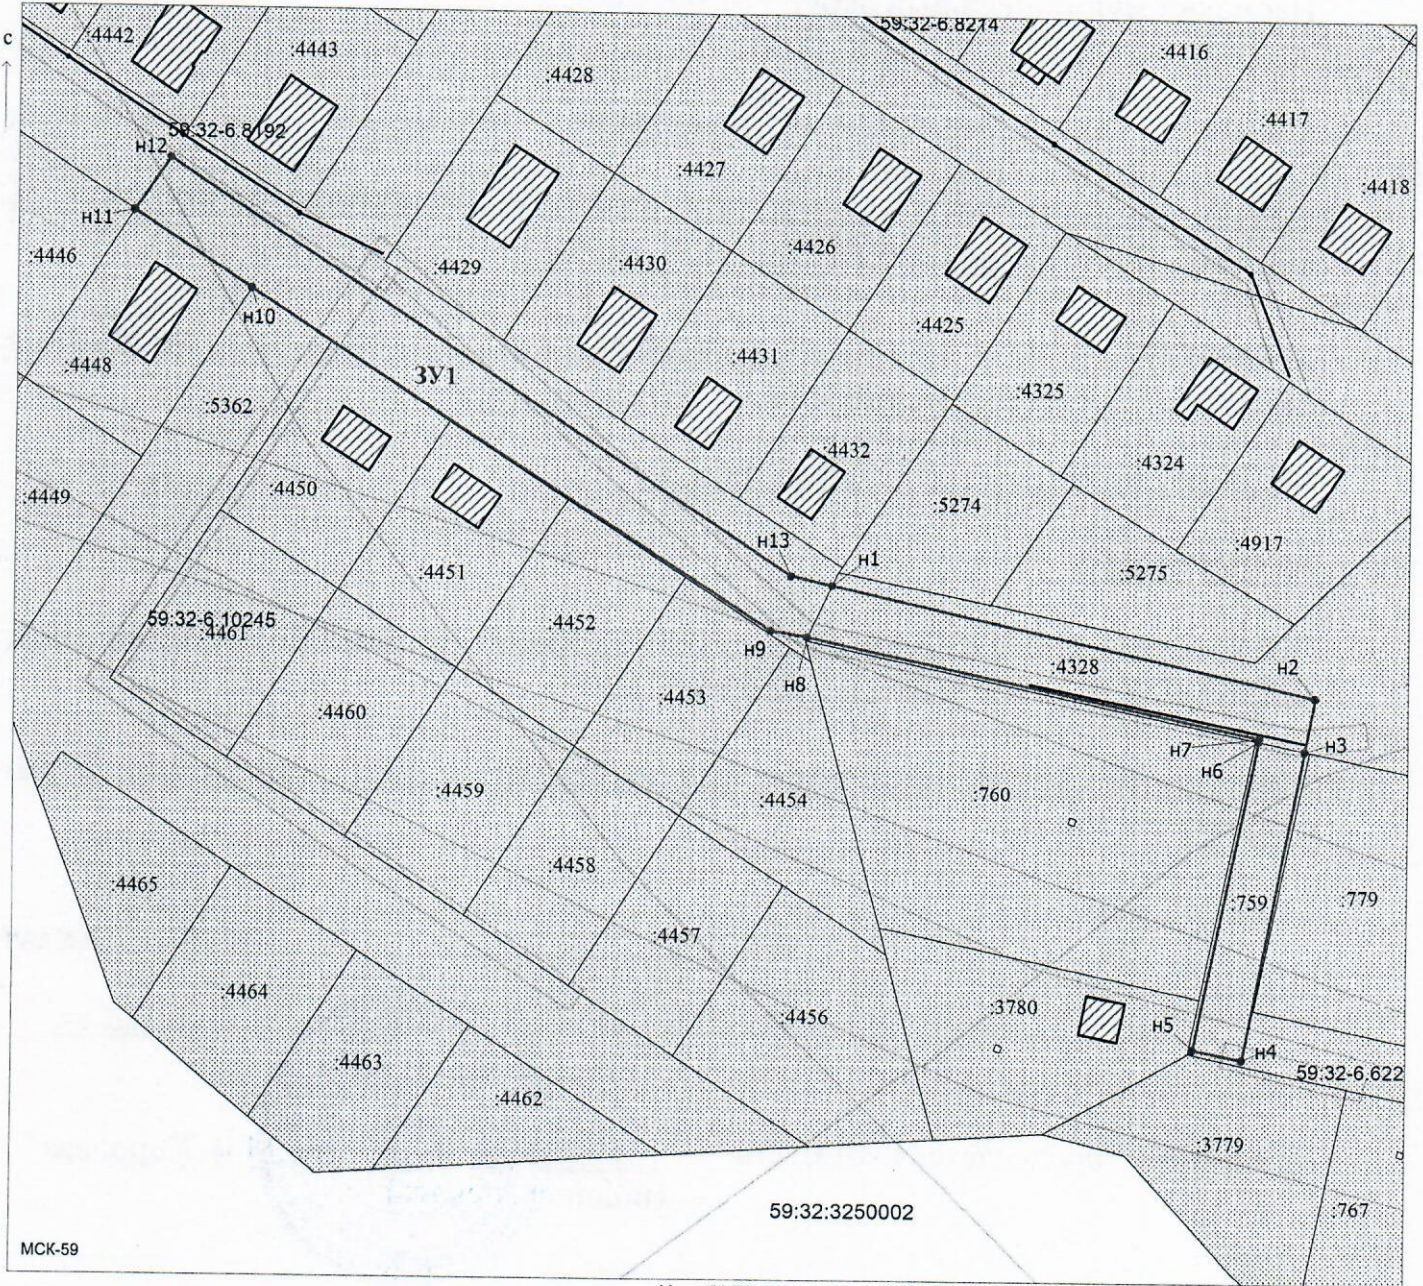

Масштаб 1:800

Заявитель: Киямова Д.Х. / Киямова Д.Х. (подпись, расшифровка подписи)

МП
(для юридических лиц
и индивидуальных предпринимателей)