



**КОМИТЕТ ИМУЩЕСТВЕННЫХ ОТНОШЕНИЙ  
АДМИНИСТРАЦИИ ПЕРМСКОГО МУНИЦИПАЛЬНОГО ОКРУГА**

**РЕШЕНИЕ**

о размещении объектов № 399

Пермский край  
Пермский муниципальный округ

19.02.2025

Комитет имущественных отношений администрации Пермского муниципального округа разрешает Акционерному обществу «Газпром газораспределение Пермь» (ИНН 5902183841, ОГРН 1025900512670, почтовый адрес: 614000, г. Пермь, ул. Петропавловская, 43)

размещение объекта «Газопровод давлением до 1,2 Мпа, для размещения которого не требуется разрешения на строительство»

на землях муниципальной собственности.

на срок 1 год

Местоположение: расположенных рядом с домом по адресу: Пермский край, Пермский м.о., с. Култаево, ул. Звёздная, д. 8

Приложение: схема предполагаемых к использованию земель или части земельного участка.

Особые условия использования:

- 1) При размещении газопровода учесть параметры ширины проезда улично-дорожной сети, во избежание сужения полосы отвода дороги.
- 2) При условии получения разрешения на производство земляных работ.

Заместитель председателя комитета

(подпись, печать)

М.В. Королева



## Схема предполагаемых к использованию земель или части земельного участка

Объект: Газопровод давлением до 1,2 Мпа включительно, для размещения которого не требуется разрешения на строительство

Местоположение: расположенных рядом с домом по адресу: Пермский край, Пермский муниципальный округ, с. Култаево, ул. Звёздная, д. 8

Площадь земель или части земельного участка, кв.м.: 2052

Категория земель: земли населенных пунктов

Вид разрешенного использования: -

Описание границ смежных землепользователей:  
 От точки н1 до точки н6 - земельный участок с кадастровым номером 59:32:3250002:4328  
 От точки н6 до точки н7 - земельный участок с кадастровым номером 59:32:3250002:5362  
 От точки н7 до точки н8 - земельный участок с кадастровым номером 59:32:3250002:4557  
 От точки н8 до точки н1 - земельный участок с кадастровым номером 59:32:3250002:5362


Каталог координат, м

№ точки границы	X	Y
н1	506444.86	2213998.78
н2	506431.80	2214019.40
н3	506510.75	2214070.66
н4	506505.34	2214078.70
н5	506419.15	2214021.37
н6	506436.93	2213993.64
н7	506478.08	2213929.46
н8	506488.45	2213913.47
н9	506495.94	2213918.14

### Условные обозначения:

- |  |  |
|--|--|
| <ul style="list-style-type: none"> <li> - предполагаемый участок земель, на которых планируется размещение объекта</li> <li> 4557 - границы и номер земельного участка, сведения о которых внесены в ЕГРН</li> <li> - границы объекта капитального строит-ва, сведения о котором внесены в ЕГРН</li> <li> - граница кадастрового квартала</li> </ul> | <ul style="list-style-type: none"> <li> - зоны с особыми условиями использования территории, сведения о которых внесены в ЕГРН</li> <li>:ЗУ1 - обозначение запрашиваемого земельного участка</li> <li>● н1 - характерная точка границ земель или части земельного участка</li> </ul> |
|--|--|

59:32:3250002 - номер кадастрового квартала

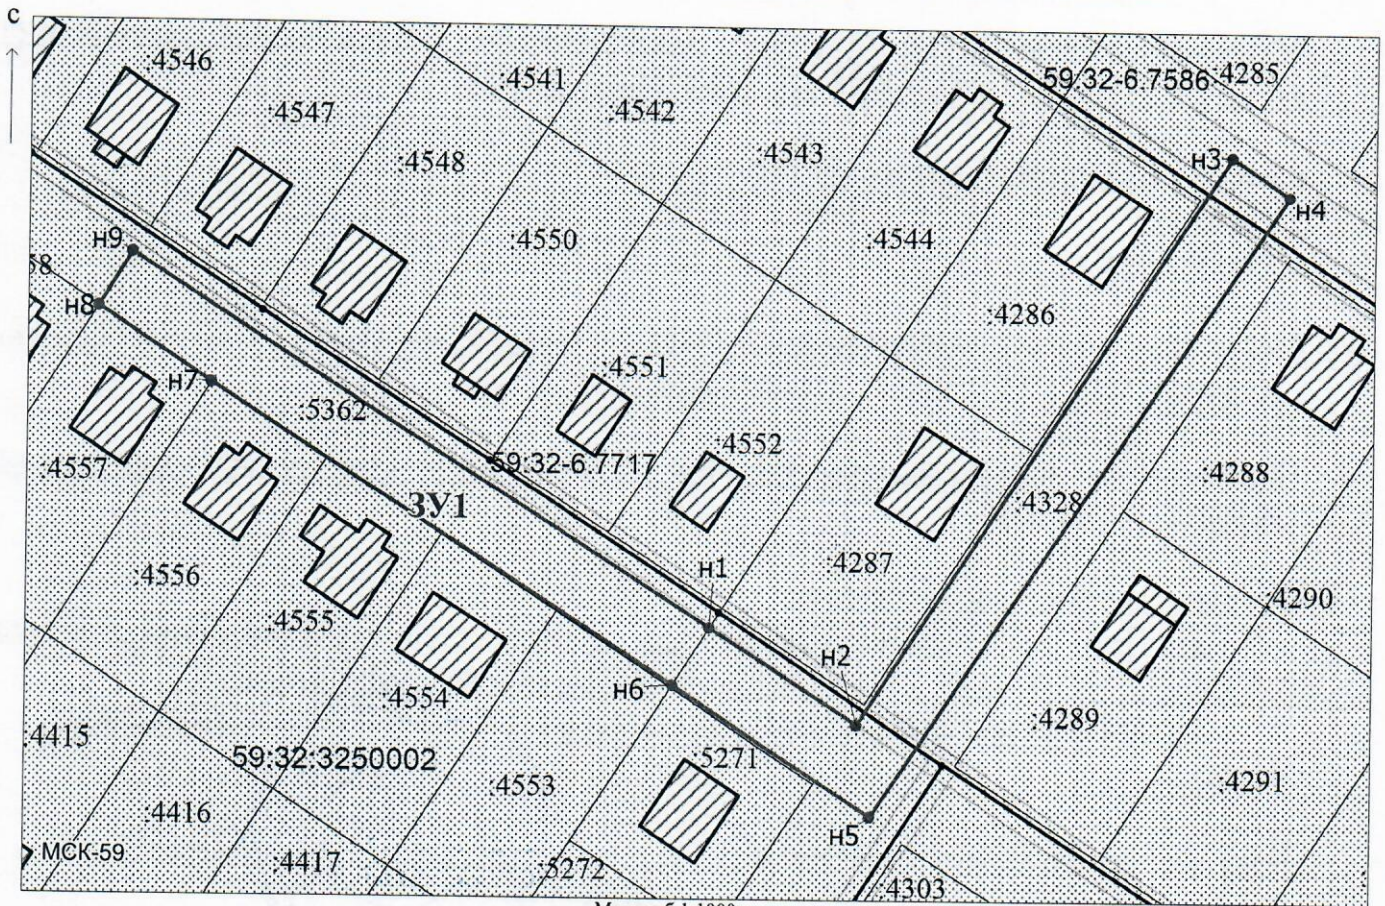

Масштаб 1:1000

Заявитель: *Киямова Д.Х.* / Киямова Д.Х.  
 (подпись, расшифровка подписи)

МП  
 (для юридических лиц  
 и индивидуальных предпринимателей)