



**КОМИТЕТ ИМУЩЕСТВЕННЫХ ОТНОШЕНИЙ
АДМИНИСТРАЦИИ ПЕРМСКОГО МУНИЦИПАЛЬНОГО ОКРУГА**

РЕШЕНИЕ

о размещении объектов № 401

Пермский край
Пермский муниципальный округ

19.02.2025

Комитет имущественных отношений администрации Пермского муниципального округа разрешает Акционерному обществу «Газпром газораспределение Пермь» (ИНН 5902183841, ОГРН 1025900512670, почтовый адрес: 614000, г. Пермь, ул. Петропавловская, 43)

размещение объекта «Газопровод давлением до 1,2 Мпа, для размещения которого не требуется разрешения на строительство»

на землях муниципальной собственности.

на срок 1 год

Местоположение: расположенных по адресу: Пермский край, Пермский м.о., с. Култаево, ул. Новгородская, д. 13

Приложение: схема предполагаемых к использованию земель или части земельного участка.

Особые условия использования:

1) При размещении газопровода учесть параметры ширины проезда улично-дорожной сети, во избежание сужения полосы отвода дороги.

2) При условии получения разрешения на производство земляных работ.

Заместитель председателя комитета

(подпись, печать)

М.В. Королева



Схема предполагаемых к использованию земель или части земельного участка

Объект: Газопровод давлением до 1,2 Мпа, для размещения которого не требуется разрешения на строительство

Местоположение: расположенных по адресу: Пермский край, м.о. Пермский, с. Култаво, ул. Новгородская, д. 13

Каталог координат, м

Площадь земель или части земельного участка, кв.м.: 153

Категория земель: земли населенных пунктов

Вид разрешенного использования: -

Описание границ смежных землепользователей:

От точки н1 до точки н2 - земельный участок с кадастровым номером 59:32:3250001:13100


От точки н2 до точки н3 - земельный участок с кадастровым номером 59:32:3250001:23714

От точки н3 до точки н1 - земельный участок с кадастровым номером 59:32:3250001:13082

№ точки границы	X	Y
н1	505815.52	2211539.53
н2	505817.74	2211537.89
н3	505824.37	2211532.98
н4	505832.44	2211544.52
н5	505823.43	2211550.83
н1	505815.52	2211539.53

Условные обозначения:

- | | | |
|--|--|---|
| <ul style="list-style-type: none"> - предполагаемый участок земель, на которых планируется размещение объекта :13100 - границы и номер земельного участка, сведения о которых внесены в ЕГРН :23255 - границы и номер объекта капитального строительства, сведения о которых внесены в ЕГРН - граница кадастрового квартала | <ul style="list-style-type: none"> 59:32-6.553 - зоны с особыми условиями использования территории, сведения о которых внесены в ЕГРН :3У1 - обозначение запрашиваемого земельного участка • н1 - характерная точка границ земель или части земельного участка | <ul style="list-style-type: none"> 59:32:3250001 - номер кадастрового квартала |
|--|--|---|

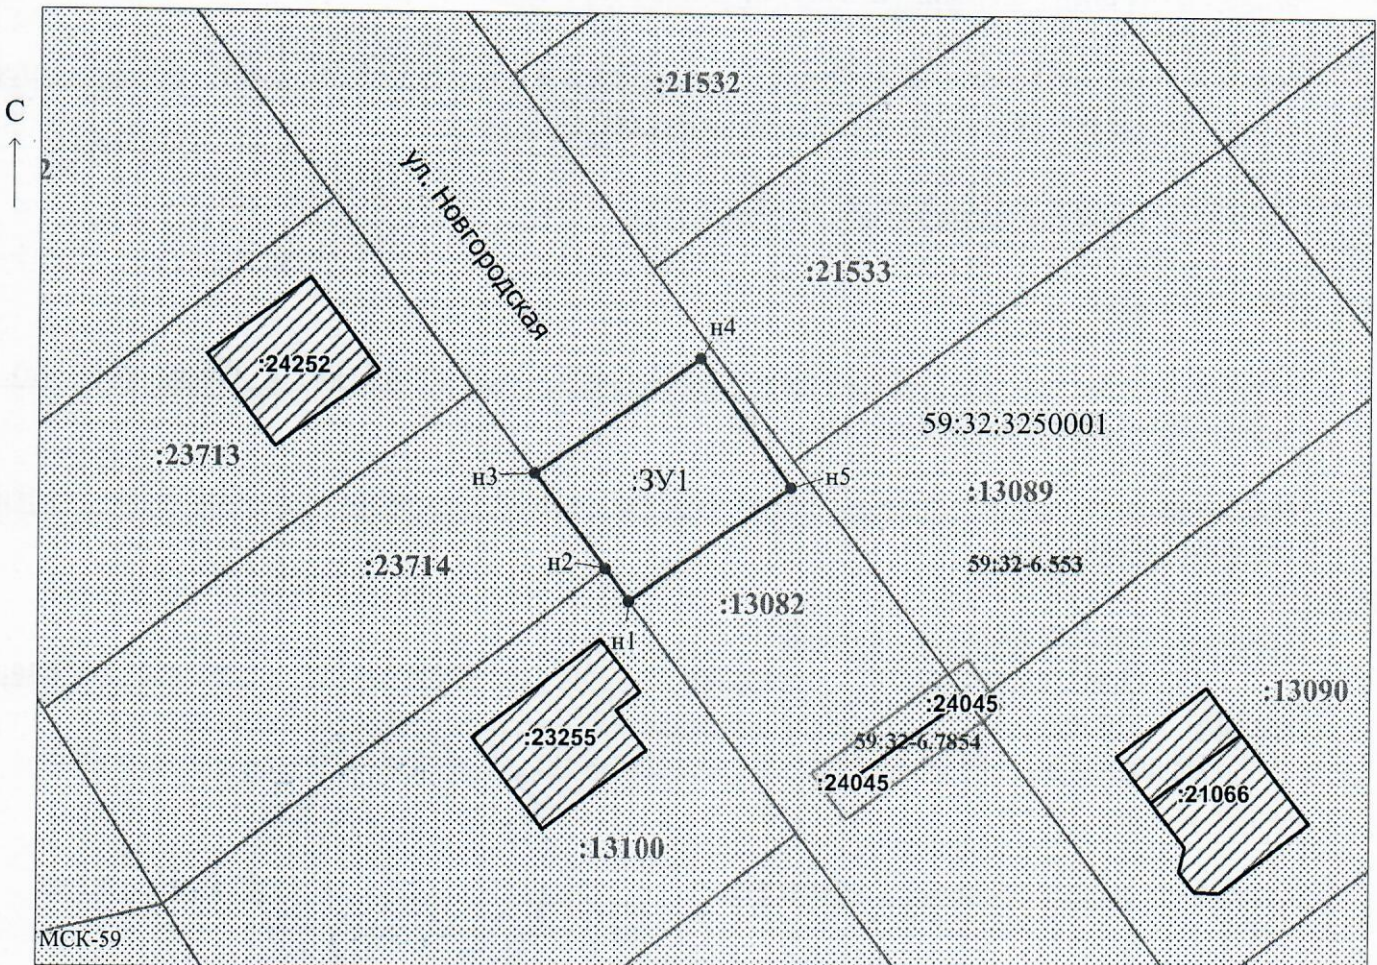

Масштаб 1:500

Заявитель: _____ / Егошина И.В.
МП (подпись, расшифровка подписи)

(для юридических лиц
и индивидуальных предпринимателей)