



**КОМИТЕТ ИМУЩЕСТВЕННЫХ ОТНОШЕНИЙ
АДМИНИСТРАЦИИ ПЕРМСКОГО МУНИЦИПАЛЬНОГО ОКРУГА**

РЕШЕНИЕ
о размещении объектов № 407

Пермский край
Пермский муниципальный округ

19.02.2025

Комитет имущественных отношений администрации Пермского муниципального округа разрешает Акционерному обществу «Газпром газораспределение Пермь» (ИНН 5902183841, ОГРН 1025900512670, почтовый адрес: 614000, г. Пермь, ул. Петропавловская, 43)

размещение объекта «Газопровод давлением до 1,2 Мпа, для размещения которого не требуется разрешения на строительство»

на землях муниципальной собственности.

на срок 1 год.

Местоположение: расположенный по адресу: Пермский край, Пермский м.о., д. Хмели, территория снт Малинка-1, ул. Центральная, з/у 58

Приложение: схема предполагаемых к использованию земель или части земельного участка.

Особые условия использования:

1) При размещении газопровода учесть параметры ширины проезда улично-дорожной сети, во избежание сужения полосы отвода дороги.

2) При условии получения разрешения на производство земляных работ.

Заместитель председателя комитета

(подпись, печать)



М.В. Королева

Схема предполагаемых к использованию земель или части земельного участка

Объект: Газопровод давлением до 1,2 Мпа, для размещения которого не требуется разрешения на строительство

Местоположение: расположенных по адресу: Пермский край, м.о. Пермский, д. Хмели, территория снт Малинка-1, ул. Центральная, з/у 58

Площадь земель или части земельного участка, кв.м.: 56

Каталог координат, м

Категория земель: земли населенных пунктов

Вид разрешенного использования: -

Описание границ смежных землепользователей:

От точки н1 до точки н3 - земельный участок с кадастровым номером 59:32:1790010:314

От точки н3 до точки н4 - земельный участок с кадастровым номером 59:32:1790010:433

От точки н4 до точки н5 - земельный участок с кадастровым номером 59:32:1790001:3565


От точки н5 до точки н7 - земельный участок с кадастровым номером 59:32:1790008:167

От точки н7 до точки н1 - земельный участок с кадастровым номером 59:32:1790001:3565

№ точки границы	X	Y
н1	511498.97	2223153.05
н2	511499.05	2223153.29
н3	511501.73	2223158.08
н4	511504.54	2223162.52
н5	511500.38	2223165.02
н6	511496.97	2223160.02
н7	511494.29	2223155.74
н1	511498.97	2223153.05

Условные обозначения:

- предполагаемый участок земель, на которых планируется размещение объекта
- :167 - границы и номер земельного участка, сведения о которых внесены в ЕГРН
- :488 - границы и номер объекта капитального строительства, сведения о которых внесены в ЕГРН
- граница кадастрового квартала
- 59:32-6.553 - зоны с особыми условиями использования территории, сведения о которых внесены в ЕГРН
- :ЗУ1 - обозначение запрашиваемого земельного участка
- н1 - характерная точка границ земель или части земельного участка
- 59:32:1790001 - номер кадастрового квартала

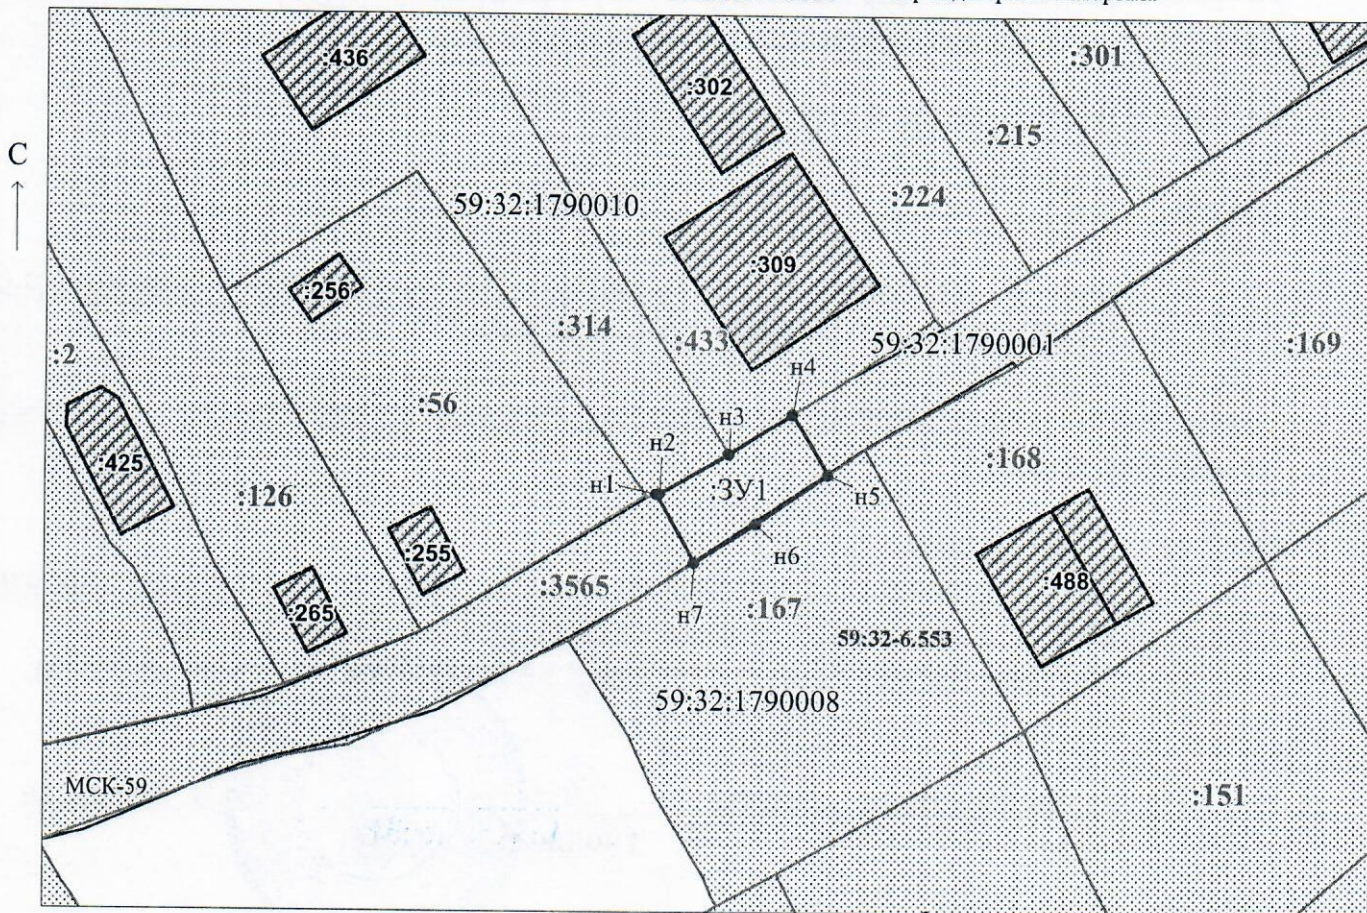

Заявитель: _____ / Егошина И.В. (подпись, расшифровка подписи)

Масштаб 1:500

(для юридических лиц и индивидуальных предпринимателей)