



**КОМИТЕТ ИМУЩЕСТВЕННЫХ ОТНОШЕНИЙ
АДМИНИСТРАЦИИ ПЕРМСКОГО МУНИЦИПАЛЬНОГО ОКРУГА**

РЕШЕНИЕ

о размещении объектов № 408

Пермский край
Пермский муниципальный округ

19.02.2025

Комитет имущественных отношений администрации Пермского муниципального округа разрешает Акционерному обществу «Газпром газораспределение Пермь» (ИНН 5902183841, ОГРН 1025900512670, почтовый адрес: 614000, г. Пермь, ул. Петропавловская, 43)

размещение объекта «Газопровод давлением до 1.2 Мпа, для размещения которого не требуется разрешения на строительство»

на землях государственная собственность на которые не разграничена

на срок 1 год

Местоположение: Пермский край, м.о. Пермский, п. Юго-Камский, ул. Коминтерна, дом 6

Приложение: схема предполагаемых к использованию земель или части земельного участка.

Особые условия использования:

1) При размещении газопровода учесть параметры ширины проезда улично-дорожной сети, во избежание сужения полосы отвода дороги.

2) При условии получения разрешения на производство земляных работ.

Заместитель председателя комитета

(подпись, печать)

М.В. Королева



Схема предполагаемых к использованию земель или части земельного участка

Объект: Газопровод давлением до 1,2 Мпа, для размещения которого не требуется разрешения на строительство

Местоположение: расположенных по адресу: Пермский край, м.о. Пермский, п. Юго-Камский, ул. Коминтерна, дом 6

Площадь земель или части земельного участка, кв.м.: 978

Категория земель: земли населенных пунктов

Вид разрешенного использования: -

Описание границ смежных землепользователей:

От точки н1 до точки н2 - земельный участок с кадастровым номером 59:32:0100009:6514

От точки н2 до точки н4 - земли общего пользования

От точки н4 до точки н6 - земельный участок с кадастровым номером 59:32:0100009:5846

От точки н6 до точки н13 - земельный участок с кадастровым номером 59:32:0100009:6390

От точки н13 до точки н17 - земли общего пользования

От точки н17 до точки н19 - земельный участок с кадастровым номером 59:32:0100009:1925


От точки н19 до точки н20 - земельный участок с кадастровым номером 59:32:0100009:5847

От точки н20 до точки н1 - земли общего пользования

Каталог координат, м

| № точки границы | X | Y |
|-----------------|-----------|------------|
| н1 | 483880.88 | 2192868.99 |
| н2 | 483875.99 | 2192880.55 |
| н3 | 483872.15 | 2192889.14 |
| н4 | 483870.82 | 2192893.10 |
| н5 | 483867.99 | 2192892.00 |
| н6 | 483856.98 | 2192923.77 |
| н7 | 483851.70 | 2192940.82 |
| н8 | 483851.23 | 2192940.64 |
| н9 | 483849.48 | 2192945.07 |
| н10 | 483850.40 | 2192945.43 |
| н11 | 483848.34 | 2192950.90 |
| н12 | 483846.82 | 2192954.94 |
| н13 | 483845.06 | 2192959.63 |
| н14 | 483846.90 | 2192962.23 |
| н15 | 483839.26 | 2192965.32 |
| н16 | 483836.88 | 2192959.43 |
| н17 | 483843.42 | 2192940.57 |
| н18 | 483844.28 | 2192936.32 |
| н19 | 483847.27 | 2192925.76 |
| н20 | 483858.94 | 2192892.77 |
| н21 | 483862.35 | 2192883.28 |
| н22 | 483867.20 | 2192874.56 |
| н23 | 483862.77 | 2192872.62 |
| н24 | 483867.32 | 2192862.35 |
| н1 | 483880.88 | 2192868.99 |

- Условные обозначения:
- предполагаемый участок земель, на которых планируется размещение объекта
 - границы и номер земельного участка, сведения о которых внесены в ЕГРН
 - границы и номер объекта капитального строительства, сведения о которых внесены в ЕГРН
 - граница кадастрового квартала
 - зоны с особыми условиями использования территории, сведения о которых внесены в ЕГРН
 - обозначение запрашиваемого земельного участка
 - характерная точка границ земель или части земельного участка
 - номер кадастрового квартала

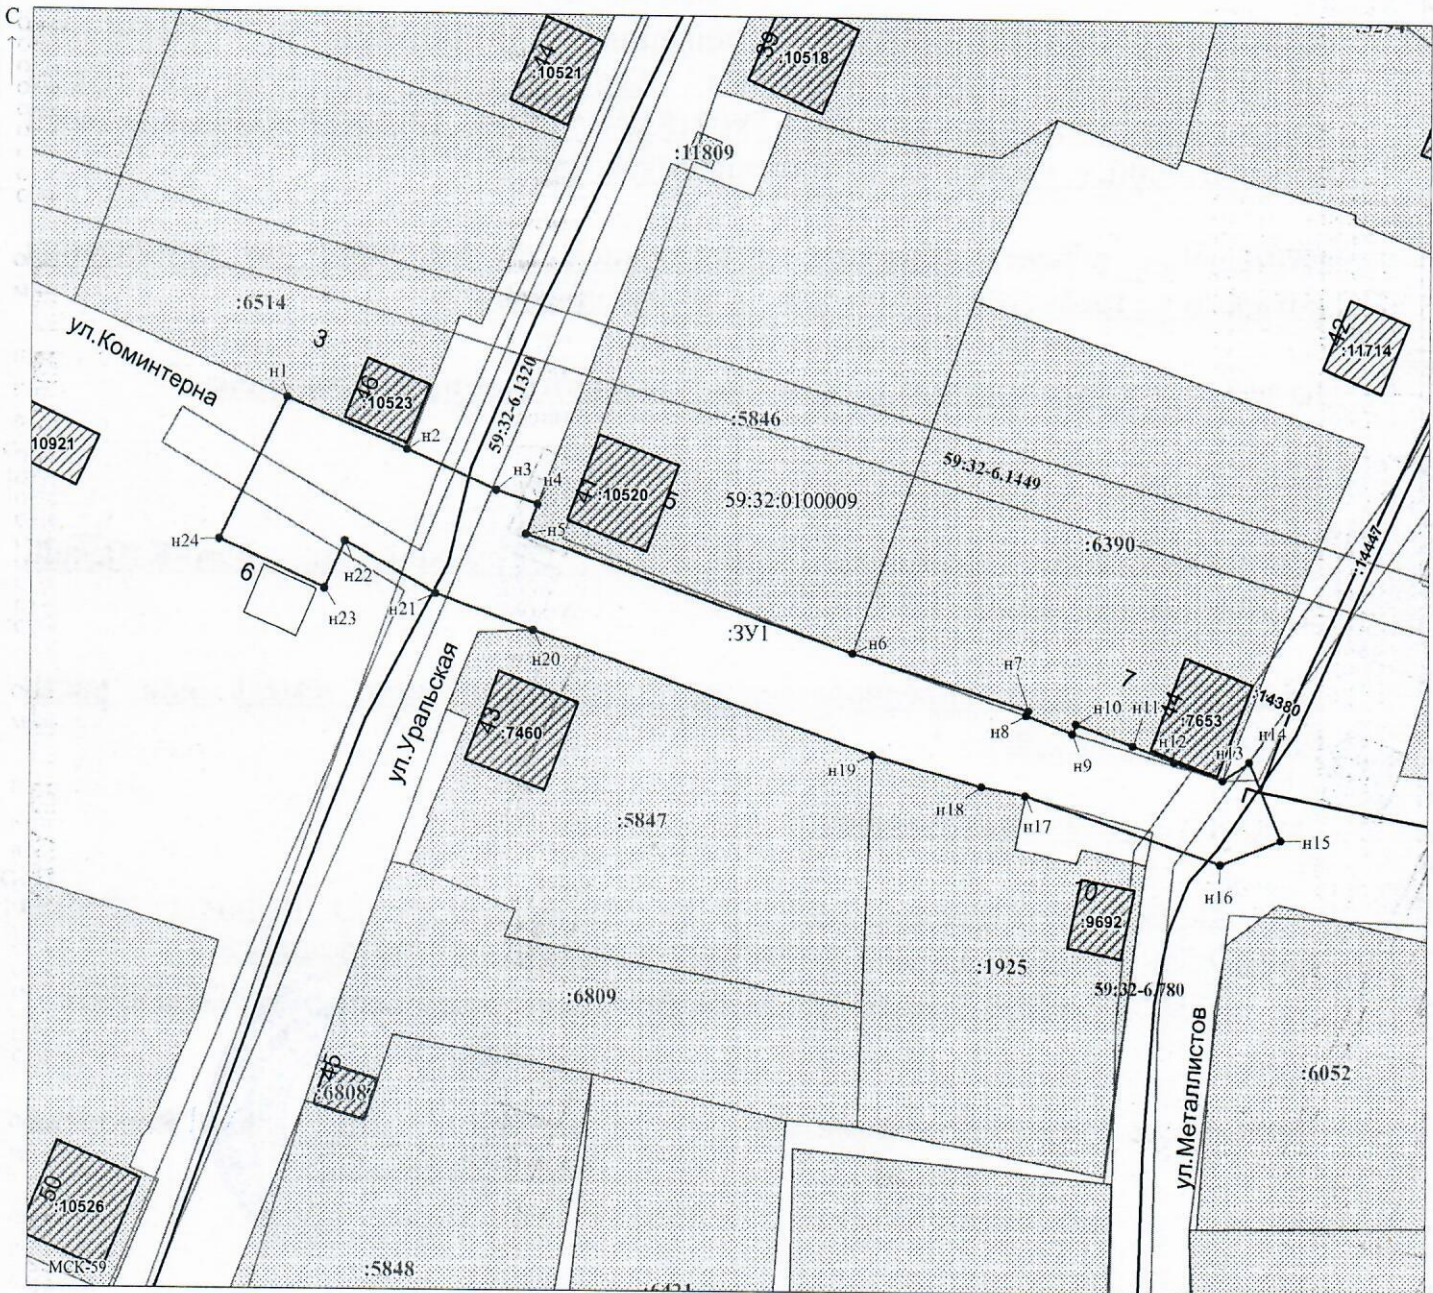

Заявитель: _____ / Егошина И.В.
 МП _____ (подпись, расшифровка подписи)
 (для юридических лиц и индивидуальных предпринимателей)

Масштаб 1:500