



**КОМИТЕТ ИМУЩЕСТВЕННЫХ ОТНОШЕНИЙ
АДМИНИСТРАЦИИ ПЕРМСКОГО МУНИЦИПАЛЬНОГО ОКРУГА**

РЕШЕНИЕ

о размещении объектов № 412

Пермский край
Пермский муниципальный округ

19.02.2025

Комитет имущественных отношений администрации Пермского муниципального округа разрешает Акционерному обществу «Газпром газораспределение Пермь» (ИНН 5902183841, ОГРН 1025900512670, почтовый адрес: 614000, г. Пермь, ул. Петропавловская, 43)

размещение объекта «Газопровод давлением до 1.2 Мпа, для размещения которого не требуется разрешения на строительство»

на землях государственная собственность на которые не разграничена и муниципальной собственности

на срок 1 год

Местоположение: Пермский край, м.о. Пермский, п. Юго-Камский, ул. Школьная, к дому 13/2

Приложение: схема предполагаемых к использованию земель или части земельного участка.

Особые условия использования:

- 1) При размещении газопровода учесть параметры ширины проезда улично-дорожной сети, во избежание сужения полосы отвода дороги.
- 2) При условии получения разрешения на производство земляных работ.

Заместитель председателя комитета

(подпись, печать)

М.В. Королева



Схема предполагаемых к использованию земель или части земельного участка

Объект: Газопровод давлением до 1,2 Мпа, для размещения которого не требуется разрешения на строительство

Местоположение: расположенных по адресу: Пермский край, м.о. Пермский, п. Юго-Камский, ул. Школьная, к дому 13/2

Каталог координат, м

Площадь земель или части земельного участка, кв.м.: 186

Категория земель: земли населенных пунктов

Вид разрешенного использования: -

Описание границ смежных землепользователей:


- От точки н1 до точки н2 - земельный участок с кадастровым номером 59:32:0100009:11973
- От точки н2 до точки н3 - земли общего пользования
- От точки н3 до точки н4 - земельный участок с кадастровым номером 59:32:0100009:14021
- От точки н4 до точки н5 - земли общего пользования
- От точки н5 до точки н6 - земельный участок с кадастровым номером 59:32:0100009:14092
- От точки н6 до точки н7 - земли общего пользования
- От точки н7 до точки н8 - земельный участок с кадастровым номером 59:32:0100009:14021
- От точки н8 до точки н1 - земли общего пользования
- От точки н9 до точки н17 - земельный участок с кадастровым номером 59:32:0100009:12828

Условные обозначения:

- предполагаемый участок земель, на которых планируется размещение объекта
- :11973 - границы и номер земельного участка, сведения о которых внесены в ЕГРН
- :7027 - границы и номер объекта капитального строительства, сведения о которых внесены в ЕГРН
- - граница кадастрового квартала
- 59:32:0100009 - номер кадастрового квартала

- 59:32-6.1449 - зоны с особыми условиями использования территории, сведения о которых внесены в ЕГРН
- :3У1 - обозначение запрашиваемого земельного участка
- н1 - характерная точка границ земель или части земельного участка

№ точки границы	X	Y
н1	483271.74	2192481.89
н2	483270.79	2192470.88
н3	483269.75	2192470.97
н4	483257.97	2192471.93
н5	483253.74	2192472.28
н6	483254.66	2192483.31
н7	483258.84	2192482.96
н8	483270.49	2192481.99
н1	483271.74	2192481.89
н9	483255.97	2192481.24
н10	483256.97	2192481.18
н11	483257.03	2192482.18
н12	483256.03	2192482.24
н9	483255.97	2192481.24
н13	483255.27	2192473.99
н14	483256.27	2192473.93
н15	483256.33	2192474.93
н16	483255.34	2192474.99
н13	483255.27	2192473.99
н17	483255.60	2192477.59
н18	483256.60	2192477.53
н19	483256.66	2192478.53
н20	483255.66	2192478.59
н17	483255.60	2192477.59

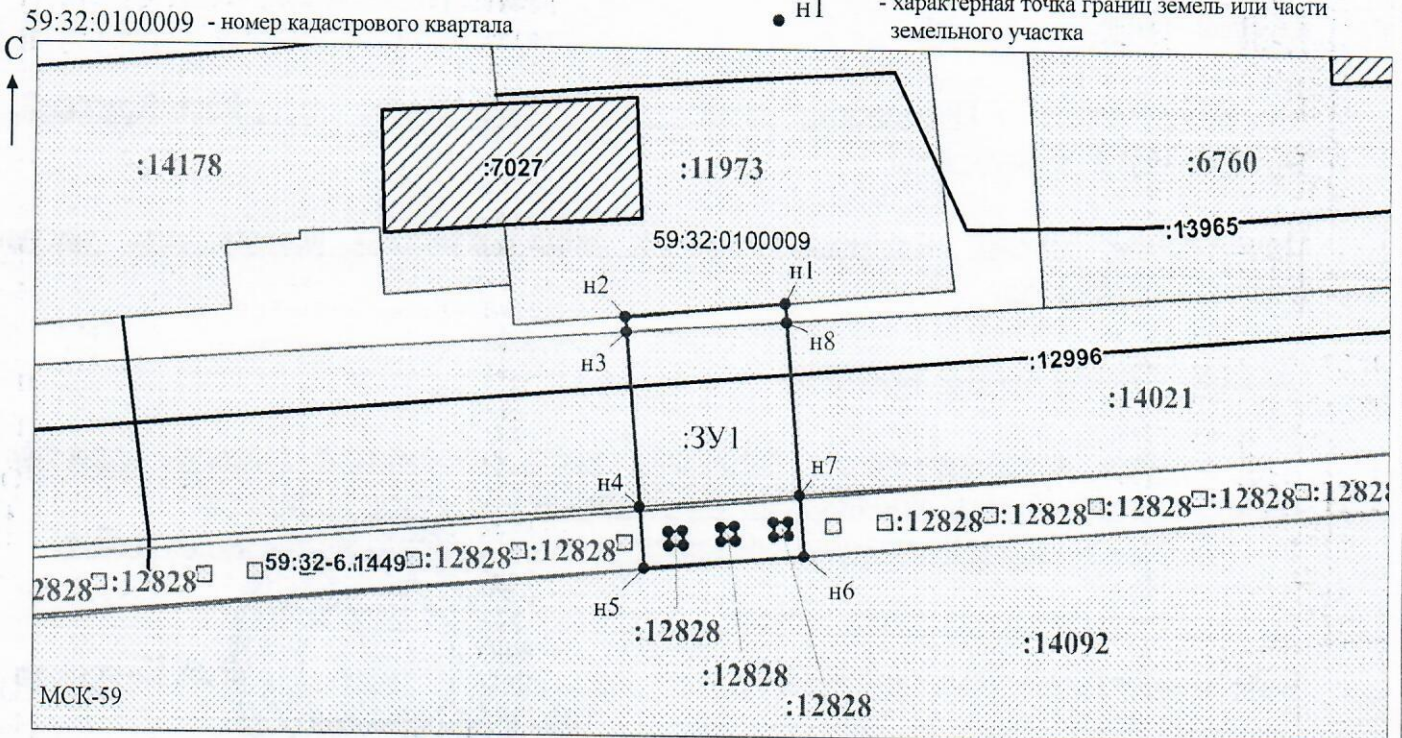

Заявитель: _____ / Офишкина И.В.
 МП (подпись, расшифровка подписи)

Масштаб 1:500

(для юридических лиц
и индивидуальных предпринимателей)