



**КОМИТЕТ ИМУЩЕСТВЕННЫХ ОТНОШЕНИЙ  
АДМИНИСТРАЦИИ ПЕРМСКОГО МУНИЦИПАЛЬНОГО ОКРУГА**

**РЕШЕНИЕ**

о размещении объектов № 419

Пермский край  
Пермский муниципальный округ

21.02.2025

Комитет имущественных отношений администрации Пермского муниципального округа разрешает Публичному акционерному обществу «Россети Урал» (ИНН 6671163413, ОГРН 1056604000970, почтовый адрес: 620026, г. Екатеринбург, ул. Мамина Сибиряка, д. 140)

размещение объекта: «Строительство ВЛ 0,4 кВ от РУ 0,4 кВ ТП-6996, участка ВЛ 0,4 кВ от ближайшей опоры ВЛ 0,4 кВ от ТП 6996, установка оборудования учета э/э на опоре ВЛ 0,4 кВ для электроснабжения малоэтажной жилой застройки по адресу: Пермский край, Пермский район, д. Устиново (кад. номер зем. участка 59: 32: 3420001: 3137)»

на землях муниципальной собственности.

на срок бессрочно

Местоположение: Пермский край, Пермский муниципальный округ, д. Устиново

Приложение: схема предполагаемых к использованию земель или земельных участков.

Особые условия использования:

1) При установке опор электросетевого хозяйства учесть параметры ширины проезда улично-дорожной сети, во избежание сужения полосы отвода дороги. Установить опоры на расстоянии не более 2 метров от границ земельного участка.

2) При условии получения разрешения на производство земляных работ.

Заместитель председателя комитета

(подпись, печать)

М.В. Королева



**СХЕМА ГРАНИЦ**  
предполагаемых к использованию земель  
или части земельного участка


**Объект:** Строительство ВЛ 0,4 кВ от РУ 0,4 кВ ТП-6996, участка ВЛ 0,4 кВ от ближайшей опоры ВЛ 0,4 кВ от ТП-6996, установка оборудования учета э/э на опоре ВЛ 0,4 кВ для электроснабжения малоэтажной жилой застройки по адресу: Пермский край, Пермский район, д. Устиново (кад. номер зем. участка 59:32:3420001:3137)

**Местоположение:** Пермский край, Пермский муниципальный округ, д. Устиново

**Площадь земель или части земельного участка:** 68 кв.м.

**Категория земельного участка:** Земли населенных пунктов

**Вид разрешенного использования:** =

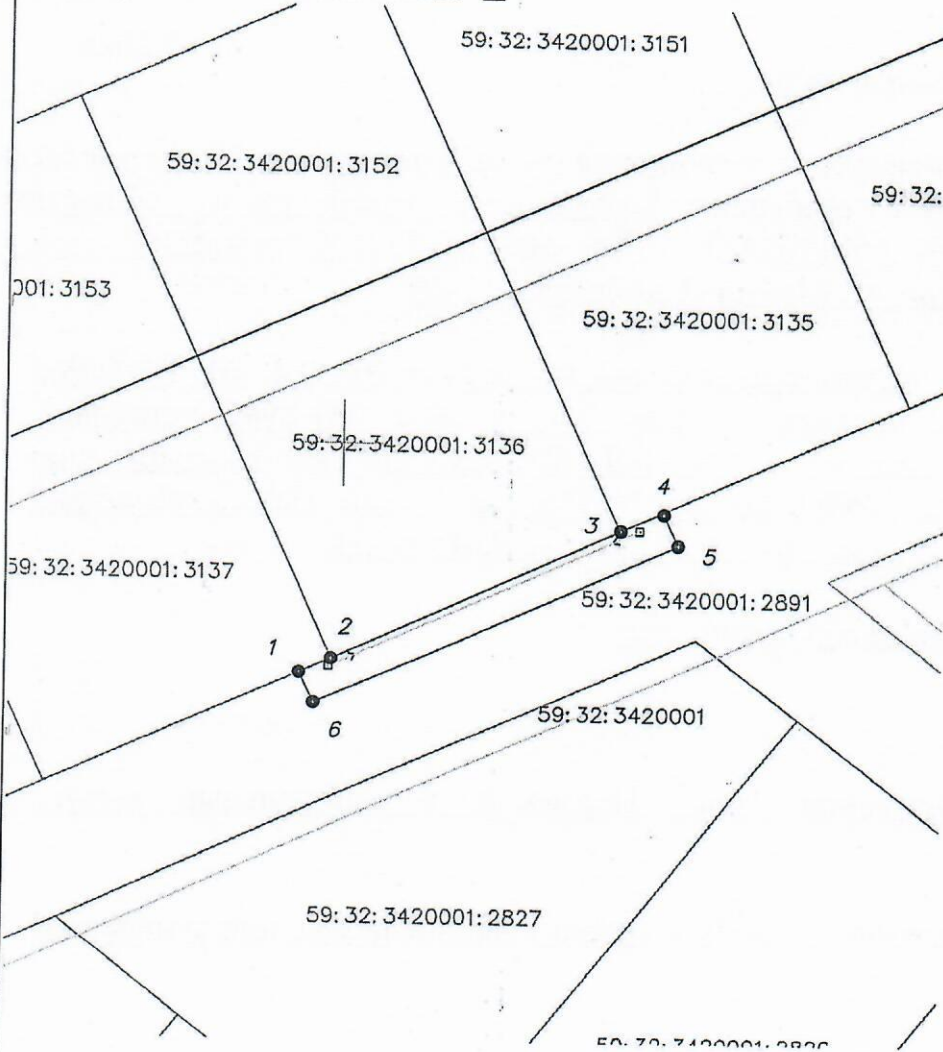

Каталог координат, м		
№ точки границы	X	Y
1	2	3
1	507984.00	2229297.11
2	507985.00	2229299.29
3	507994.11	2229319.09
4	507995.44	2229322.03
5	507993.13	2229323.07
6	507981.83	2229298.14
1	507984.00	2229297.11

**Описание границ смежных землепользователей:**  
от т.1 до т.2 59:32:3420001:3137  
от т.2 до т.3 59:32:3420001:3136  
от т.3 до т.4 59:32:3420001:3135  
от т.4 до т.1 59:32:3420001:2891

**Способ размещения объекта:**  
наземный, надземный

Масштаб 1:500

**Условные обозначения**

- границы испрашиваемого земельного участка (части земельного участка)
- границы существующих земельных участков, учтенных в ЕГРН
- границы существующих объектов капитального строительства, учтенных в ЕГРН
- границы кадастрового квартала
- границы зон с особыми условиями
- кадастровый номер земельного участка
- номер кадастрового квартала
- ось проектируемой ВЛ

Заявитель: ПАО "Россети Урал"  
(доверенность ПЭ/42-2025 от 23.01.2025)



Устинова Юлия Сергеевна

(подпись, расшифровка подписи)  
Верно  
(для юридических лиц - индивидуальных предпринимателей)