



**КОМИТЕТ ИМУЩЕСТВЕННЫХ ОТНОШЕНИЙ
АДМИНИСТРАЦИИ ПЕРМСКОГО МУНИЦИПАЛЬНОГО ОКРУГА**

РЕШЕНИЕ
о размещении объектов № 426

Пермский край
Пермский муниципальный округ

21.02.2025

Комитет имущественных отношений администрации Пермского муниципального округа разрешает Акционерному обществу «Газпром газораспределение Пермь» (ИНН 5902183841, ОГРН 1025900512670, почтовый адрес: 614000, г. Пермь, ул. Петропавловская, 43)

размещение объекта «Газопровод-ввод по адресу: п Мулянка, пер Восточный, д 7 (газопровод давлением до 1,2 Мпа, для размещения которого не требуется разрешения на строительство)»

на землях государственная собственность на которые не разграничена

на срок: для подземного способа размещения - 1 год
для наземного способа размещения - бессрочно

Местоположение: Пермский край, Пермский м.о., п. Мулянка.

Приложение: схема предполагаемых к использованию земель или части земельного участка.

Особые условия использования:

- 1) При размещении газопровода учесть параметры ширины проезда улично-дорожной сети, во избежание сужения полосы отвода дороги.
- 2) При условии получения разрешения на производство земляных работ.

Заместитель председателя комитета


(подпись, печать)


М.В. Королева



Схема предполагаемых к использованию земель или части земельного участка

Объект: "Газопровод-ввод по адресу: п Мулянка, пер Восточный, д 7"
 Местоположение: Пермский край, Пермский м.о., п. Мулянка
 Площадь земель или части земельного участка, кв.м.: 655
 Категория земель: земли населённых пунктов
 Вид разрешенного использования земельного участка: отсутствует

Обозначение характерных точек границ №	Координаты (СК - 59)		Обозначение характерных точек границ №	Координаты (СК - 59)	
	X	Y		X	Y
ЗУ1 (1)			10	494975.48	2240036.34
1	495044.37	2239999.69	11	494973.23	2240028.67
2	495037.58	2240001.48	12	494988.89	2240028.58
3	495022.71	2240018.07	13	494989.06	2240024.18
4	495021.07	2240023.72	14	495007.70	2240024.19
5	495020.66	2240028.91	15	495013.17	2240019.12
6	495010.98	2240029.14	16	495023.11	2240007.84
7	495011.14	2240033.83	17	495033.40	2239996.98
8	494994.24	2240034.85	18	495042.30	2239994.30
9	494982.37	2240035.68	1	495044.37	2239999.69

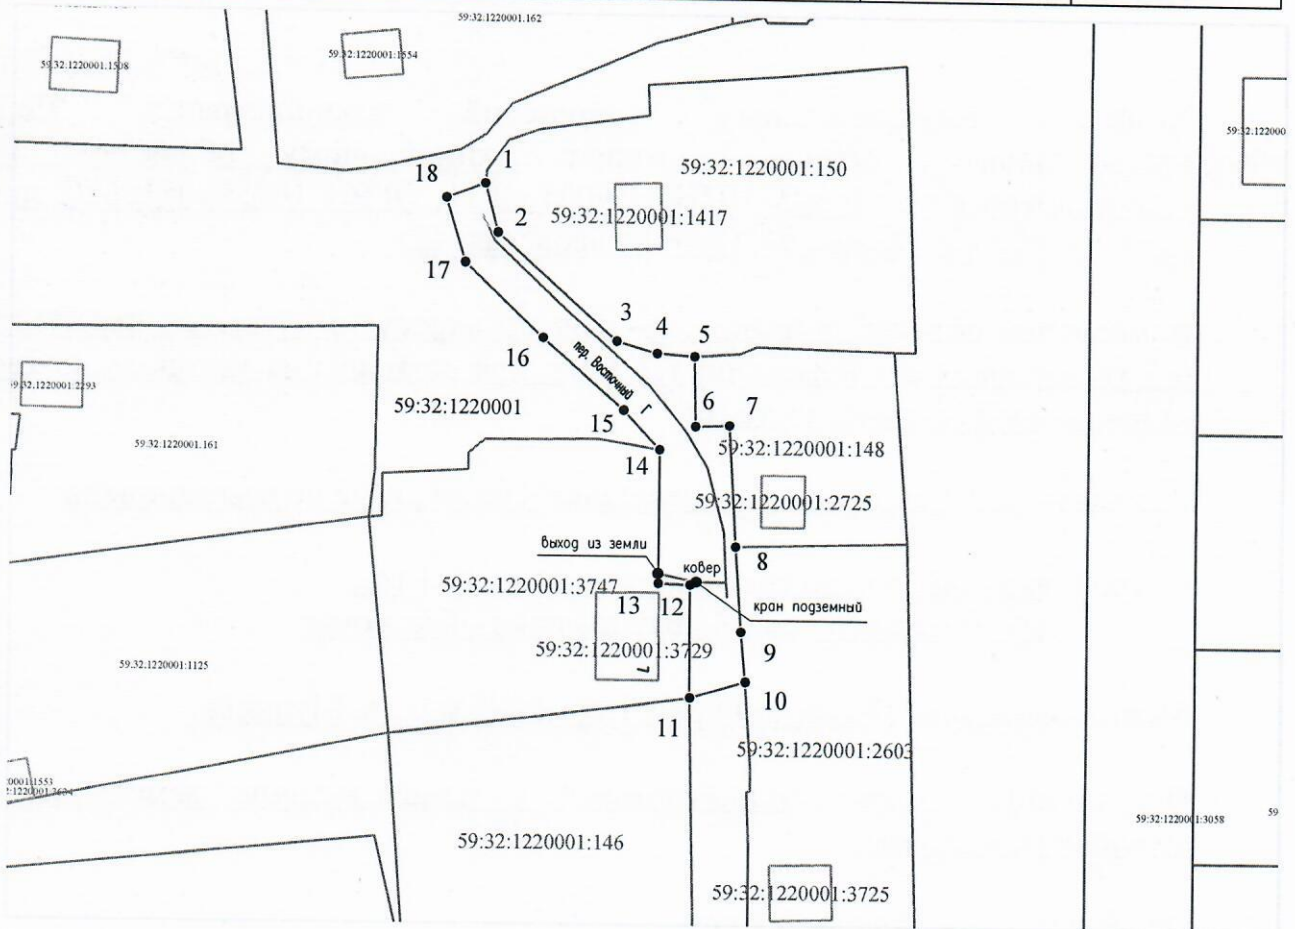

Масштаб 1:1000

Условные обозначения:

- граница части земельного участка, занимаемой на период строительства
- граница земельного участка ранее учтенного в ЕГРН, устан-ая в соотв-ии с требованиями зем. законод-ва
- граница кадастрового квартала
- кадастровый номер квартала
- кадастровый номер земельного участка в КК
- проектируемый газопровод
- существующий газопровод
- граница зоны с особыми условиями использования территории учтенная в ЕГРН
- ковер, выход из земли (наземный элемент)

Описание границ смежных землепользователей:
 от т.10 до т.11, от т.14 до т.1 - земли неразграниченной государственной (муниципальной) собственности;
 от т.1 до т.5 - 59:32:1220001:150,
 от т.5 до т.8 - 59:32:1220001:148,
 от т.8 до т.10 - 59:32:1220001:2603,
 от т.11 до т.14 - 59:32:1220001:13747.

Заявитель Косачев О.В., по доверенности
 (подпись, расшифровка подписи) № 2355 от 09.12.2024
 МП Верно
 (для юридических лиц и ИП)