



**КОМИТЕТ ИМУЩЕСТВЕННЫХ ОТНОШЕНИЙ  
АДМИНИСТРАЦИИ ПЕРМСКОГО МУНИЦИПАЛЬНОГО ОКРУГА**

**РЕШЕНИЕ**

о размещении объектов № 430

Пермский край  
Пермский муниципальный округ

27.02.2025

Комитет имущественных отношений администрации Пермского муниципального округа разрешает Публичному акционерному обществу «Россети Урал» (ИНН 6671163413, ОГРН 1056604000970, почтовый адрес: 620026, г. Екатеринбург, ул. Мамина Сибиряка, д. 140)

размещение объекта: «строительство КТП 10/0,4 кВ с оборудованием учета э/э, ВЛ 10 кВ для электроснабжения малоэтажной жилой застройки по адресу: Пермский край, Пермский район, д. Устиново, ул. Гончаровой (кад. номер зем. участка 59:32:3420001:2402)»

на землях муниципальной собственности

на срок 11 месяцев

Местоположение: Пермский край, Пермский муниципальный округ, д. Устиново.

Приложение: схема предполагаемых к использованию земель или земельных участков.

Особые условия использования:

1) При установке опор электросетевого хозяйства учесть параметры ширины проезда улично-дорожной сети, во избежание сужения полосы отвода дороги. Установить опоры на расстоянии не более 2 метров от границ земельного участка.

2) При условии получения разрешения на производство земляных работ.

Заместитель председателя комитета

(подпись, печать)

М.В. Королева



# СХЕМА

## предполагаемых к использованию земель или части земельного участка

**Объект:** Строительство КТП 10/0,4 кВ с оборудованием учета э/э, ВЛ 10 кВ, ВЛ 0,4 кВ для электроснабжения малоэтажной жилой застройки по адресу:  
Пермский край, Пермский район, д. Устиново, ул. Гончаровой (кад. номер зем. участка 59:32:3420001:2402)

**Местоположение:** Пермский край, Пермский муниципальный округ, д. Устиново

**Площадь земель или части земельного участка:** 41 кв.м.

**Категория земель:** Земли населенных пунктов

**Вид разрешенного использования:** Коммунальное использование (строительство ЛЭП)

Масштаб 1:500

Каталог координат границ земельного участка

Обозначение характерных точек границ	Координаты, м	
	X	Y
:3479/чзу1		
н1	507609.41	2229343.09
н2	507610.14	2229348.39
н3	507609.31	2229348.57
н4	507603.65	2229349.44
н5	507602.78	2229349.52
н6	507602.03	2229344.12
н1	507609.41	2229343.09

Система координат МСК-59, зона 2

### Описание границ смежных землепользователей:

По т. н1 - н2, н5 - н1 - земельный участок с кадастровым номером  
59:32:3420001:3479

От т. н2 до т. н5 - земельный участок с кадастровым номером  
59:32:3420001:2402

### Условные обозначения:


:3479/чзу1 - Границы и обозначение земельного участка, предполагаемого к использованию;

н1 ° - Обозначение характерной точки границы образуемого земельного участка;

----- - Проектируемый объект электросетевого хозяйства

:2402 - Граница и обозначение земельного участка, сведения о котором содержатся в ЕГРН;

59:32:3420001 - Номер кадастрового квартала

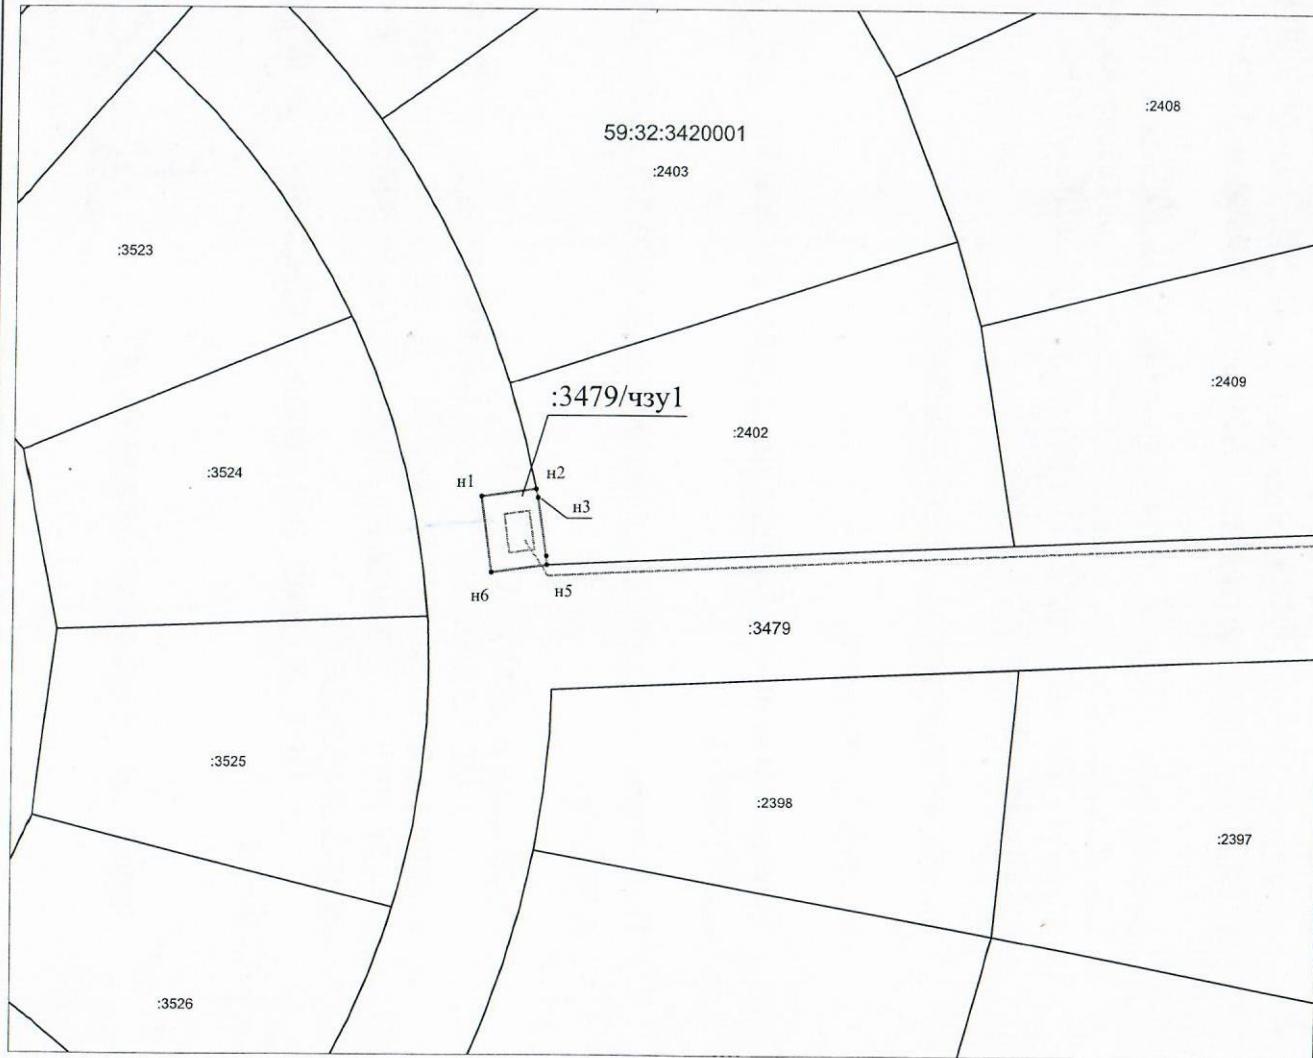

Заявитель:  
представитель по доверенности



*(Подпись)*

Копырин И.С.

(расшифровка подписи)