



**КОМИТЕТ ИМУЩЕСТВЕННЫХ ОТНОШЕНИЙ
АДМИНИСТРАЦИИ ПЕРМСКОГО МУНИЦИПАЛЬНОГО ОКРУГА**

РЕШЕНИЕ

о размещении объектов № 435

Пермский край
Пермский муниципальный округ

27.02.2025

Комитет имущественных отношений администрации Пермского муниципального округа разрешает Акционерному обществу «Газпром газораспределение Пермь» (ИНН 5902183841, ОГРН 1025900512670, почтовый адрес: 614000, г. Пермь, ул. Петропавловская, 43)

размещение объекта «газопровод давлением до 1,2 Мпа, для размещения которого не требуется разрешения на строительство»

на землях государственная собственность на которые не разграничена

на срок 1 год

Местоположение: Пермский край, Пермский муниципальный округ, д. Верх-Речки, ул. Облачная, к участку с кадастровым номером 59:32:1030001:564

Приложение: схема предполагаемых к использованию земель или части земельного участка.

Особые условия использования:

1. При размещении объекта учесть параметры ширины проезда улично-дорожной сети, во избежание сужения полосы отвода дороги.
2. Получение разрешения на производство земляных работ.

Заместитель председателя комитета


(подпись, печать)

М.В. Королева



Схема предполагаемых к использованию земель или части земельного участка

Объект: Газопровод давлением до 1,2 Мпа, для размещения которого не требуется разрешения на строительство

Местоположение: расположенных по адресу: Пермский край, Пермский м.о., д. Верх-Речки, ул. Облачная, к уч с кад. 59:32:1030001:564

Площадь земель или части земельного участка, кв.м.: 112

Категория земель: земли населенных пунктов

Вид разрешенного использования: -

Описание границ смежных землепользователей:

От точки н1 до точки н5 - земельный участок с кадастровым номером 59:32:1030001:564

От точки н5 до точки н7 - земли общего пользования

От точки н7 до точки н8 - земельный участок с кадастровым номером 59:32:3530003:13

От точки н8 до точки н9 - земельный участок с кадастровым номером 59:32:3530003:3

От точки н9 до точки н1 - земли общего пользования

Каталог координат, м

№ точки границы	X	Y
н1	527134.37	2254584.27
н2	527134.40	2254582.94
н3	527133.42	2254577.33
н4	527132.17	2254575.42
н5	527131.48	2254575.06
н6	527131.38	2254573.41
н7	527135.09	2254573.19
н8	527145.28	2254586.02
н9	527145.63	2254586.56
н10	527138.41	2254590.93
н1	527134.37	2254584.27

Условные обозначения:




- предполагаемый участок земель, на которых планируется размещение объекта



- границы и номер объекта капитального строительства, сведения о которых внесены в ЕГРН :3У1



- граница кадастрового квартала

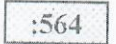

- границы и номер земельного участка, сведения о которых внесены в ЕГРН

59:32-6.890

- зоны с особыми условиями использования территории, сведения о которых внесены в ЕГРН


- обозначение запрашиваемого земельного участка

● н1

- характерная точка границ земель или части земельного участка

59:32:1030001 - номер кадастрового квартала

С ↑

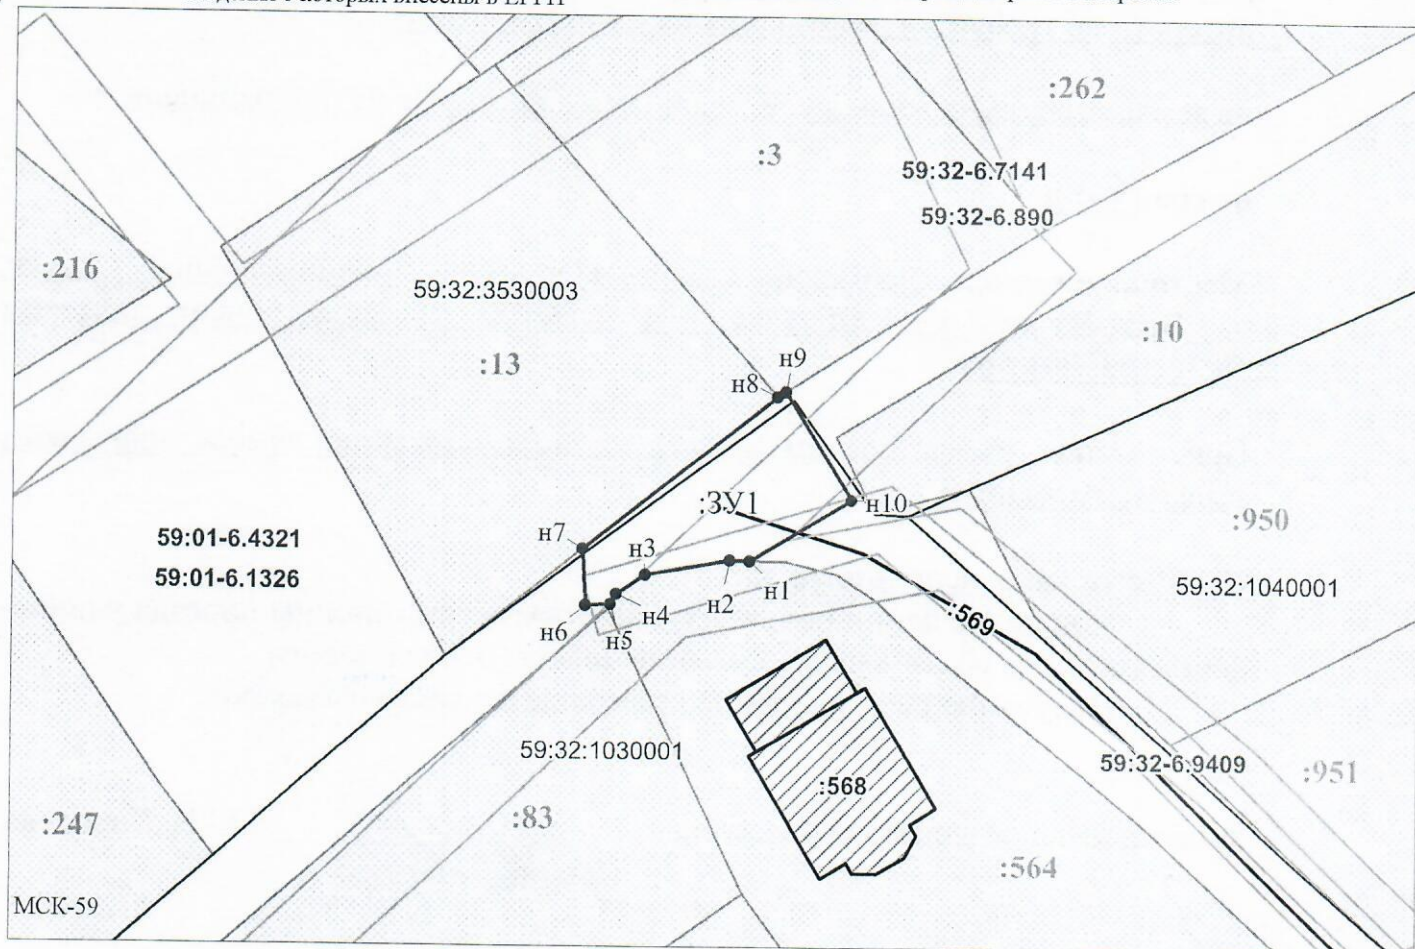

Заявитель: _____ / Офишкина И.В.

МП

(подпись, расшифровка подписи)

Масштаб 1:500

(для юридических лиц и индивидуальных предпринимателей)