



**КОМИТЕТ ИМУЩЕСТВЕННЫХ ОТНОШЕНИЙ
АДМИНИСТРАЦИИ ПЕРМСКОГО МУНИЦИПАЛЬНОГО ОКРУГА**

РЕШЕНИЕ
о размещении объектов № 437

Пермский край
Пермский муниципальный округ

27.02.2025

Комитет имущественных отношений администрации Пермского муниципального округа разрешает Акционерному обществу «Газпром газораспределение Пермь» (ИНН 5902183841, ОГРН 1025900512670, почтовый адрес: 614000, г. Пермь, ул. Петропавловская, 43)

размещение объекта «газопровод давлением до 1,2 Мпа, для размещения которого не требуется разрешения на строительство»

на землях муниципальная собственность

на срок 1 год

Местоположение: Пермский край, Пермский муниципальный округ, д. Ерепеты, ул. Ромашковая, з/у 8

Приложение: схема предполагаемых к использованию земель или части земельного участка.

Особые условия использования:

1. При размещении объекта учесть параметры ширины проезда улично-дорожной сети, во избежание сужения полосы отвода дороги.
2. Получение разрешения на производство земляных работ.

Заместитель председателя комитета


(подпись, печать)

М.В. Королева



Схема предполагаемых к использованию земель или части земельного участка

Объект: Газопровод давлением до 1,2 Мпа, для размещения которого не требуется разрешения на строительство

Местоположение: расположенных по адресу: Пермский край, м.о. Пермский, д. Ерепеты, ул. Ромашковая, 3/у 8

Каталог координат, м

Площадь земель или части земельного участка, кв.м.: 1585

Категория земель: земли населенных пунктов

Вид разрешенного использования: -

Описание границ смежных землепользователей:

От точки н1 до точки н2 - земельный участок с кадастровым номером 59:32:3630002:2251

От точки н2 до точки н3 - земельный участок с кадастровым номером 59:32:3630002:2332

От точки н3 до точки н4 - земельный участок с кадастровым номером 59:32:3630002:2332

От точки н4 до точки н6 - земельный участок с кадастровым номером 59:32:3630002:2230

От точки н6 до точки н7 - земельный участок с кадастровым номером 59:32:3630002:2232

От точки н7 до точки н1 - земельный участок с кадастровым номером 59:32:3630002:2249

№ точки границы	X	Y
н1	516171.37	2262479.61
н2	516159.24	2262480.03
н3	516134.25	2262480.90
н4	516109.27	2262481.77
н5	516081.64	2262482.73
н6	516080.30	2262514.79
н7	516079.76	2262527.58
н8	516080.03	2262541.59
н9	516069.05	2262541.07
н10	516072.25	2262472.72
н11	516127.47	2262471.15
н12	516171.10	2262469.92
н1	516171.37	2262479.61


Условные обозначения:

- предполагаемый участок земель, на которых планируется размещение объекта
- 59:32-6.8394 - зоны с особыми условиями использования территории, сведения о которых внесены в ЕГРН
- :ЗУ1 - обозначение запрашиваемого земельного участка
- н1 - характерная точка границ земель или части земельного участка
- 59:32:3630002 - номер кадастрового квартала

:2251 - границы и номер земельного участка, сведения о которых внесены в ЕГРН

:2405 - границы и номер объекта капитального строительства, сведения о которых внесены в ЕГРН

— - граница кадастрового квартала

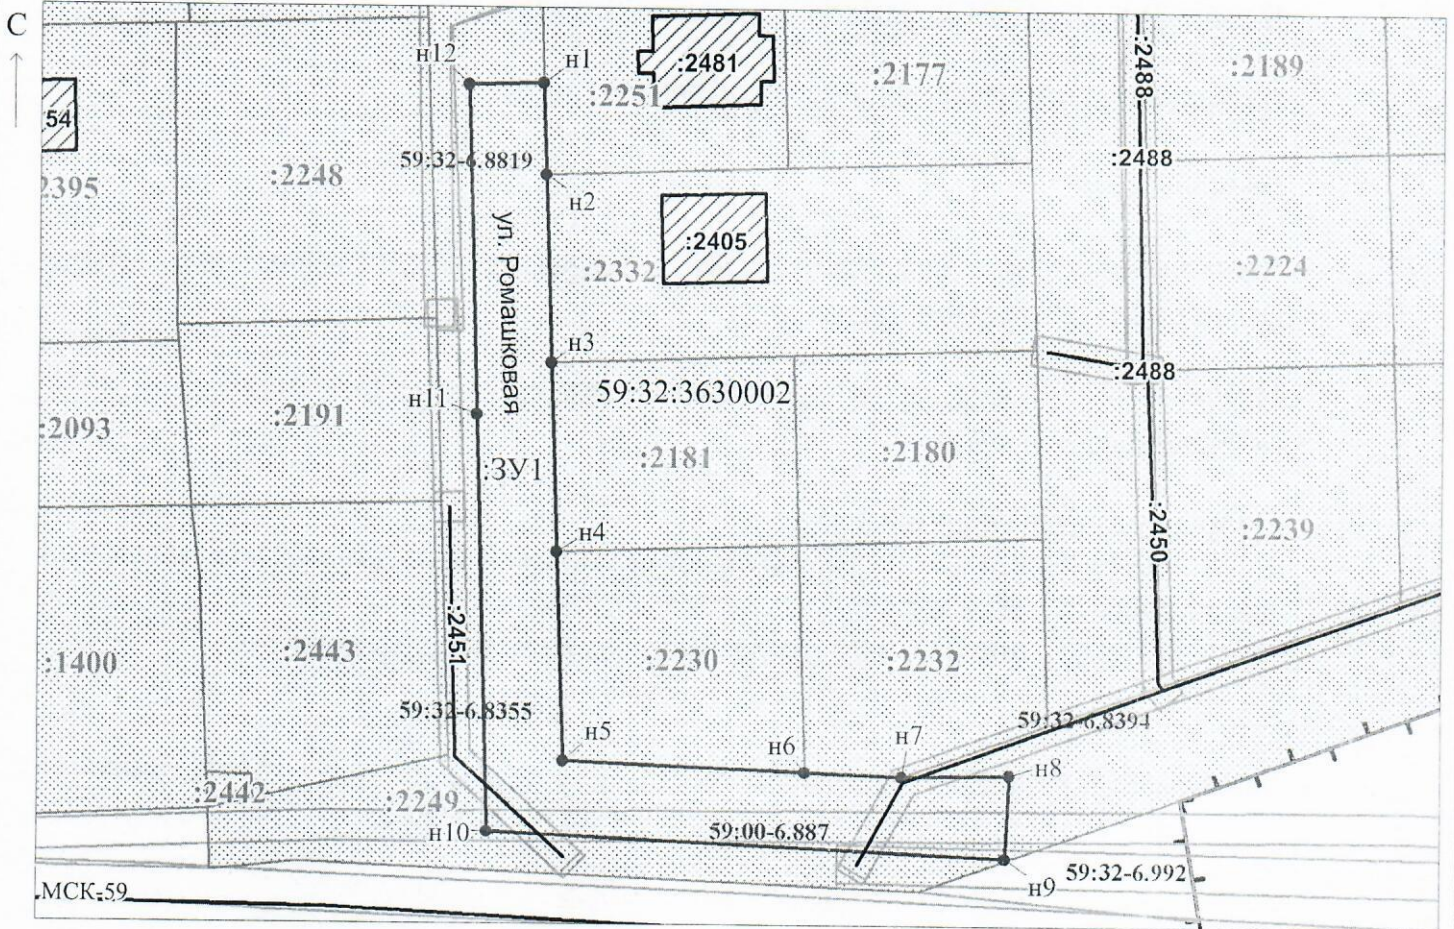

Масштаб 1:1000

Заявитель: _____ / Егошина И.В.

МП (подпись, расшифровка подписи)

(для юридических лиц и индивидуальных предпринимателей)