



**КОМИТЕТ ИМУЩЕСТВЕННЫХ ОТНОШЕНИЙ
АДМИНИСТРАЦИИ ПЕРМСКОГО МУНИЦИПАЛЬНОГО ОКРУГА**

РЕШЕНИЕ

о размещении объектов № 447

Пермский край
Пермский муниципальный округ

27.02.2025

Комитет имущественных отношений администрации Пермского муниципального округа разрешает Акционерному обществу «Газпром газораспределение Пермь» (ИНН 5902183841, ОГРН 1025900512670, почтовый адрес: 614000, г. Пермь, ул. Петропавловская, 43)

размещение объекта «Газопровод давлением до 1,2 Мпа, для размещения которого не требуется разрешения на строительство по адресу: Пермский край, Пермский м.о., Д. Мокино, ул. Кунгурская, д. 4»

на землях муниципальной собственности.

на срок 1 год

Местоположение: расположенных по адресу: Пермский край, Пермский м.о., д. Мокино.

Приложение: схема предполагаемых к использованию земель или части земельного участка.

Особые условия использования:

1) При размещении газопровода учесть параметры ширины проезда улично-дорожной сети, во избежание сужения полосы отвода дороги.

2) При условии получения разрешения на производство земляных работ.

Заместитель председателя комитета


(подпись, печать)


М.В. Королева

Схема предполагаемых к использованию земель или части земельного участка

Объект: Газопровод давлением до 1,2 Мпа, для размещения которого не требуется разрешения на строительство по адресу: Пермский край, Пермский м.о., д. Мокино, ул. Кунгурская, д. 4

Местоположение: расположенных по адресу: Пермский край, Пермский м.о., д. Мокино

Площадь земель или части земельного участка, кв.м.: **588**

Категория земель: земли населенных пунктов

Вид разрешенного использования: -

Описание границ смежных землепользователей:

От точки н1 до точки н2 - земельный участок с кадастровым номером 59:32:3980009:7911

От точки н2 до точки н4 - земельный участок с кадастровым номером 59:32:3980009:7910

От точки н4 до точки н5 - земельный участок с кадастровым номером 59:32:3980009:5389

От точки н5 до точки н6 - земельный участок с кадастровым номером 59:32:3980009:7910

От точки н6 до точки н8 - земельный участок с кадастровым номером 59:32:3980009:4369

От точки н8 до точки н10 - земельный участок с кадастровым номером 59:32:3980009:7910

От точки н10 до точки н1 - земельный участок с кадастровым номером 59:32:3980009:2774


Каталог координат, м

№ точки границы	X	Y
н1	501676.77	2213733.55
н2	501667.11	2213741.07
н3	501628.85	2213722.45
н4	501628.38	2213723.36
н5	501627.01	2213726.18
н6	501619.78	2213722.30
н7	501624.01	2213713.60
н8	501624.61	2213712.37
н9	501631.85	2213716.28
н10	501633.67	2213712.58
н1	501676.77	2213733.55

- 59:32-6.553 - зоны с особыми условиями использования территории, сведения о которых внесены в ЕГРН
- :3У1 - обозначение запрашиваемого земельного участка
- н1 - характерная точка границ земель или части земельного участка
- 59:32:3980009 - номер кадастрового квартала
- :12071 - границы и номер объекта капитального строительства, сведения о которых внесены в ЕГРН
- граница кадастрового квартала
- :7910 - границы и номер земельного участка, сведения о которых внесены в ЕГРН

Условные обозначения:

- предполагаемый участок земель, на которых планируется размещение объекта

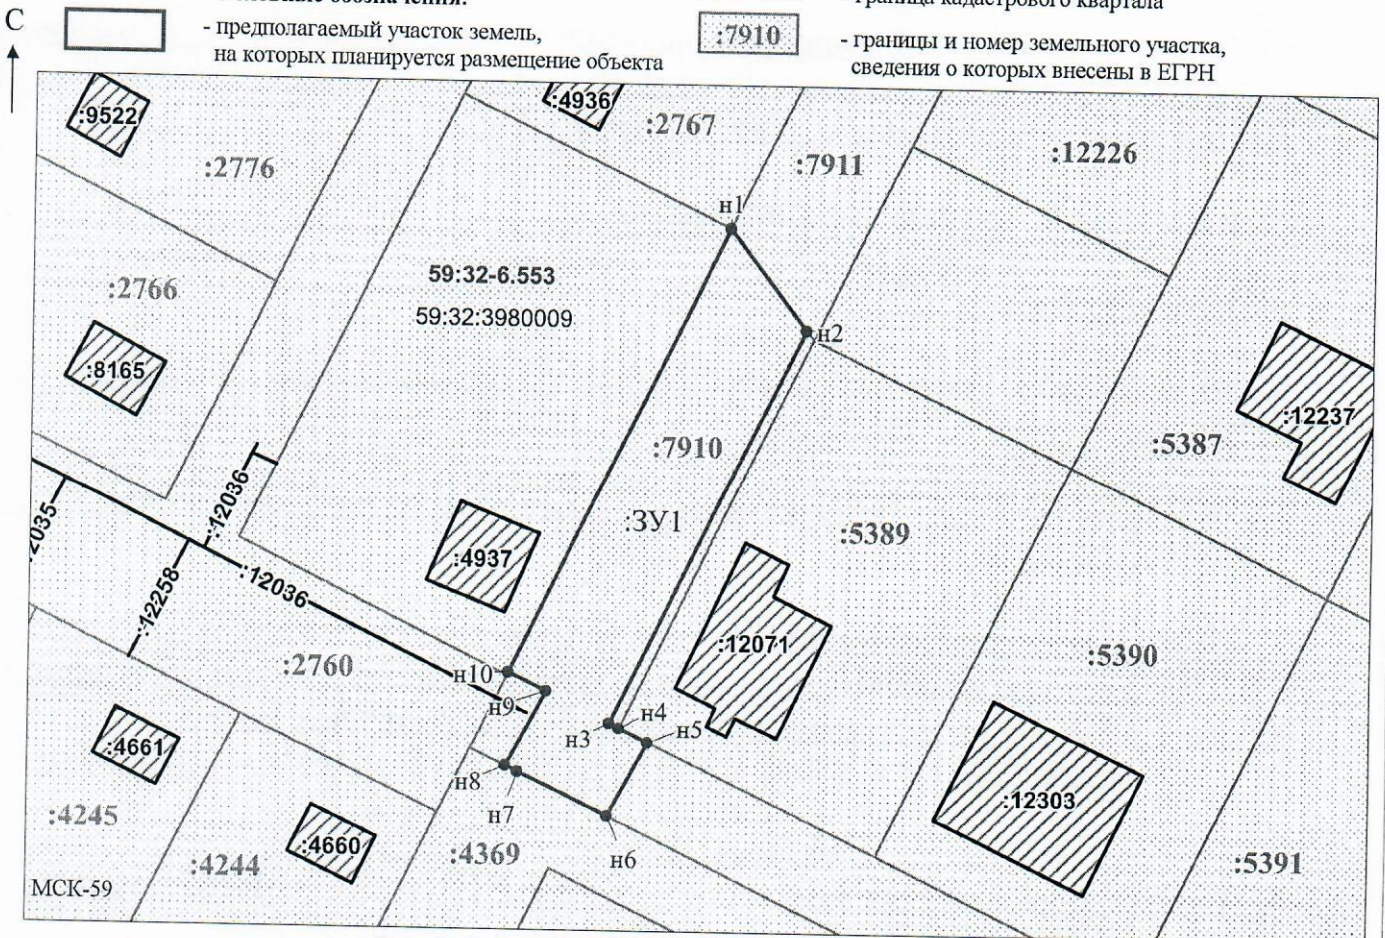

Заявитель: _____ / Офишкина И.В.
 МП (подпись, расшифровка подписи)
 (для юридических лиц и индивидуальных предпринимателей)

Масштаб 1:700