



**КОМИТЕТ ИМУЩЕСТВЕННЫХ ОТНОШЕНИЙ
АДМИНИСТРАЦИИ ПЕРМСКОГО МУНИЦИПАЛЬНОГО ОКРУГА**

РЕШЕНИЕ

о размещении объектов № 449

Пермский край
Пермский муниципальный округ

27.02.2025

Комитет имущественных отношений администрации Пермского муниципального округа разрешает Акционерному обществу «Газпром газораспределение Пермь» (ИНН 5902183841, ОГРН 1025900512670, почтовый адрес: 614000, г. Пермь, ул. Петропавловская, 43)

размещение объекта «Газопровод-ввод по адресу: п Мулянка , ул Зеленая, д 13 (газопровод давлением до 1,2 Мпа, для размещения которого не требуется разрешения на строительство)»

на землях государственная собственность на которые не разграничена

на срок: для подземного способа размещения - 1 год
для наземного способа размещения - бессрочно

Местоположение: Пермский край, Пермский м.о., п. Мулянка.


Приложение: схема предполагаемых к использованию земель или части земельного участка.

Особые условия использования:

1) При размещении газопровода учесть параметры ширины проезда улично-дорожной сети, во избежание сужения полосы отвода дороги.

2) При условии получения разрешения на производство земляных работ.

Заместитель председателя комитета


(подпись, печать)


М.В. Королева

Схема предполагаемых к использованию земель или части земельного участка

Объект: "Газопровод-ввод по адресу: п Мулянка, ул Зеленая, д 13"


Местоположение: Пермский край, Пермский м.о., п. Мулянка

Площадь земель или части земельного участка, кв.м.: 1119

Категория земель: земли населённых пунктов

Вид разрешенного использования земельного участка: отсутствует

Обозначение характерных точек границ	Координаты (СК - 59)		Обозначение характерных точек границ	Координаты (СК - 59)	
	X	Y		X	Y
№			№		
ЗУ1 (1)					
1	495752.40	2240019.00	11	495641.11	2240007.33
2	495746.59	2240018.65	12	495651.28	2240006.90
3	495729.98	2240017.68	13	495651.27	2240004.16
4	495711.50	2240017.55	14	495668.82	2240003.42
5	495693.46	2240016.80	15	495669.23	2240008.79
6	495690.19	2240017.34	16	495677.62	2240007.50
7	495690.03	2240013.35	17	495691.29	2240007.89
8	495678.59	2240013.59	18	495703.25	2240009.49
9	495678.72	2240017.54	19	495728.89	2240009.83
10	495641.88	2240023.32	20	495752.99	2240010.42
			1	495752.40	2240019.00

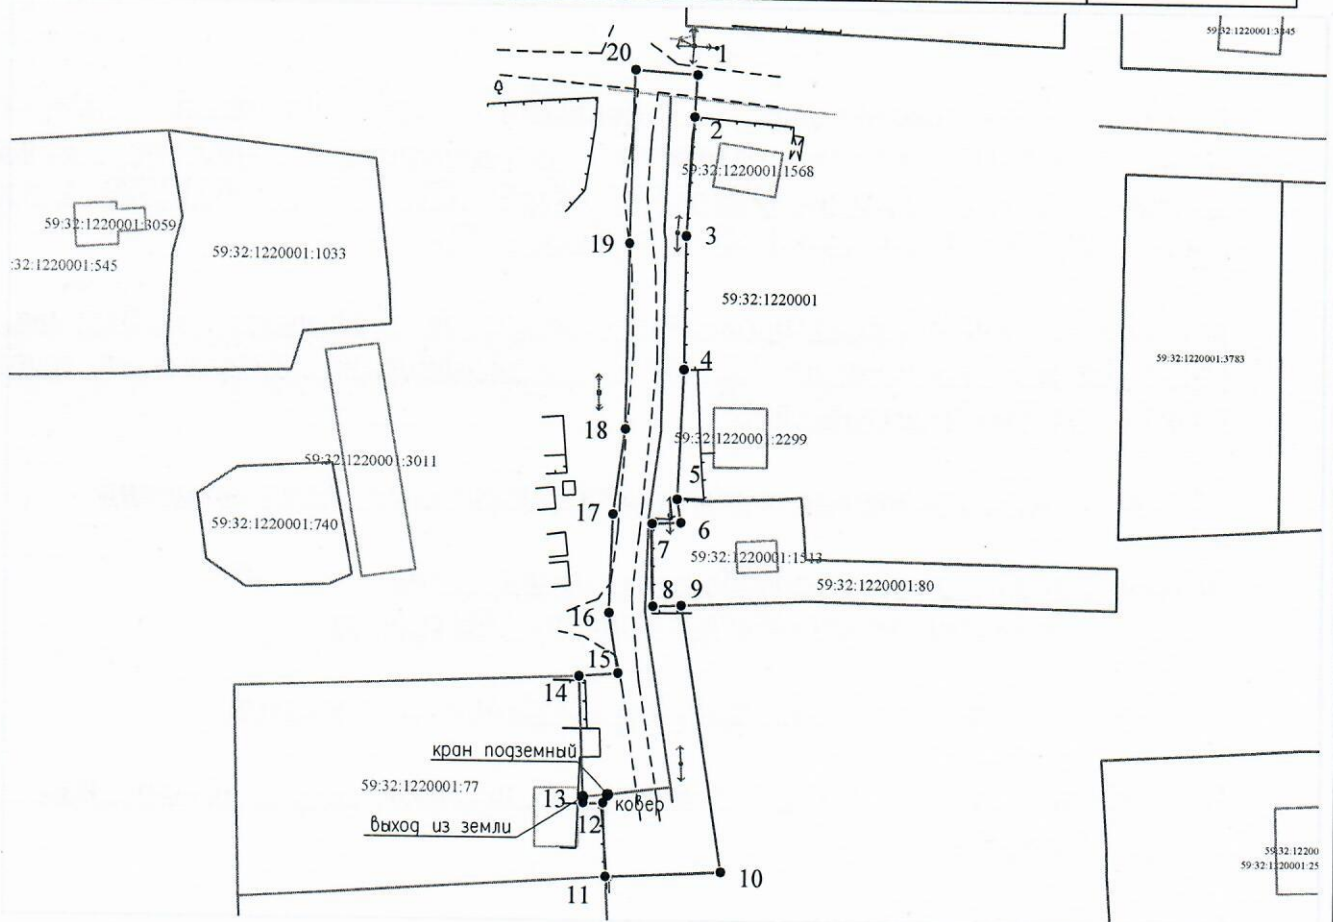

Масштаб 1:1000

Условные обозначения:

- — граница части земельного участка, занимаемой на период строительства
- 1 — граница земельного участка ранее учтенного в ЕГРН, устан-ая в соотв-ии с требованиями зем. законод-ва
- граница кадастрового квартала
- 59:32:0760101 — кадастровый номер квартала
- 59:32:0760101:35 — кадастровый номер земельного участка в КК
- проектируемый газопровод
- существующий газопровод
- граница зоны с особыми условиями использования территории учтенная в ЕГРН
- — ковер, выход из земли (наземный элемент)

Описание границ смежных землепользователей:
от т.1 до т.5, от т.9 до т.11, от т.14 до т.1 — земли неразграниченной государственной (муниципальной) собственности;
от т.5 до т.9 — 59:32:1220001:80,
от т.11 до т.14 — 59:32:1220001:77.

Заявитель OK Косачев О.В., по доверенности
(подпись, расшифровка подписи) № 2355 от 09.12.2024
МП Верно
(для юридических лиц и ИП)