



**КОМИТЕТ ИМУЩЕСТВЕННЫХ ОТНОШЕНИЙ
АДМИНИСТРАЦИИ ПЕРМСКОГО МУНИЦИПАЛЬНОГО ОКРУГА**

РЕШЕНИЕ
о размещении объектов № 451

Пермский край
Пермский муниципальный округ

27.02.2025

Комитет имущественных отношений администрации Пермского муниципального округа разрешает Акционерному обществу «Газпром газораспределение Пермь» (ИНН 5902183841, ОГРН 1025900512670, почтовый адрес: 614000, г. Пермь, ул. Петропавловская, 43)

размещение объекта «Газопровод-ввод по адресу: п Мулянка, ул Зеленая, д 21 (газопровод давлением до 1,2 Мпа, для размещения которого не требуется разрешения на строительство)»

на землях государственная собственность на которые не разграничена

на срок: для подземного способа размещения - 1 год
для наземного способа размещения - бессрочно


Местоположение: Пермский край, Пермский м.о., п. Мулянка.

Приложение: схема предполагаемых к использованию земель или части земельного участка.

Особые условия использования:

- 1) При размещении газопровода учесть параметры ширины проезда улично-дорожной сети, во избежание сужения полосы отвода дороги.
- 2) При условии получения разрешения на производство земляных работ.

Заместитель председателя комитета

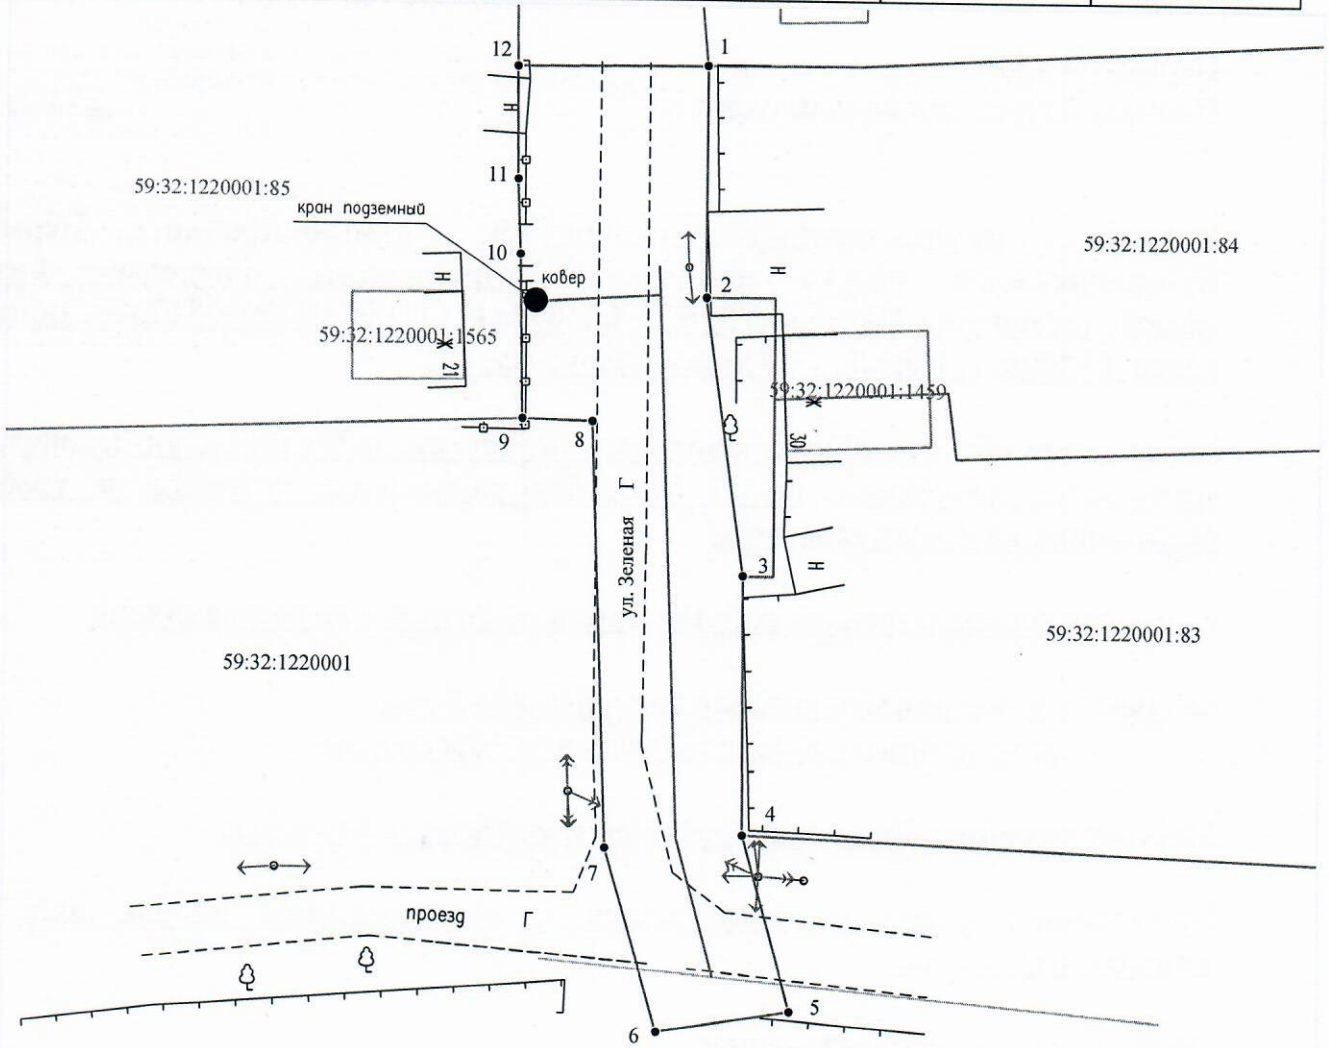

(подпись, печать)


М.В. Королева

Схема предполагаемых к использованию земель или части земельного участка

Объект: "Газопровод-ввод по адресу: п Мулянка, ул Зеленая, д 21"
 Местоположение: Пермский край, Пермский м.о., п. Мулянка
 Площадь земель или части земельного участка, кв.м.: 731
 Категория земель: земли населённых пунктов
 Вид разрешенного использования земельного участка: отсутствует

Обозначение характерных точек границ №	Координаты (СК - 59)		Обозначение характерных точек границ №	Координаты (СК - 59)	
	X	Y		X	Y
ЗУ1 (1)					
1	495812.52	2240001.33	7	495745.59	2240011.40
2	495812.67	2240014.51	8	495758.30	2240007.76
3	495796.46	2240014.55	9	495787.87	2240006.71
4	495777.19	2240017.22	10	495788.00	2240001.84
5	495759.26	2240017.31	11	495799.32	2240001.61
6	495747.03	2240020.63	12	495804.57	2240001.40
			1	495812.52	2240001.33



Масштаб 1:1000

Условные обозначения:

- — граница части земельного участка, занимаемой на период строительства
- 1 — 2 — граница земельного участка ранее учтенного в ЕГРН, устан-ая в соотв-ии с требованиями зем. законод-ва
- — граница кадастрового квартала
- 59:32:0760101 — кадастровый номер квартала
- 59:32:0760101:35 — кадастровый номер земельного участка в КК
- — проектируемый газопровод
- — существующий газопровод
- — граница зоны с особыми условиями использования территории учтенная в ЕГРН
- — ковер (наземный элемент)

Описание границ смежных землепользователей:
 от т.2 до т.3, от т.4 до т.9, от т.12 до т.1 - земли неразграниченной государственной (муниципальной) собственности;
 от т.1 до т.2 - 59:32:1220001:84,
 от т.3 до т.4 - 59:32:1220001:83,
 от т.9 до т.12 - 59:32:1220001:85.

Заявитель Косачев О.В., по доверенности
 (подпись, расшифровка подписи) № 2355 от 09.12.2024
 МП Верно
 (для юридических лиц и ИП)