



**КОМИТЕТ ИМУЩЕСТВЕННЫХ ОТНОШЕНИЙ
АДМИНИСТРАЦИИ ПЕРМСКОГО МУНИЦИПАЛЬНОГО ОКРУГА**

РЕШЕНИЕ
о размещении объектов № 468

Пермский край
Пермский муниципальный округ

28.02.2025

Комитет имущественных отношений администрации Пермского муниципального округа разрешает Акционерному обществу «Газпром газораспределение Пермь» (ИНН 5902183841, ОГРН 1025900512670, почтовый адрес: 614000, г. Пермь, ул. Петропавловская, 43)

размещение объекта «газопровод-ввод по адресу: Гамы д., Никольская ул., дом № 32 (газопровод давлением до 1,2 Мпа, для размещения которого не требуется разрешения на строительство)»

на землях муниципальная собственность

на срок 1 год

Местоположение: Пермский край, Пермский муниципальный округ, д. Гамы

Приложение: схема предполагаемых к использованию земель или части земельного участка.

Особые условия использования:

1. При размещении объекта учесть параметры ширины проезда улично-дорожной сети, во избежание сужения полосы отвода дороги.
2. Получение разрешения на производство земляных работ.

Заместитель председателя комитета

(подпись, печать)

М.В. Королева



Схема предполагаемых к использованию земель или части земельного участка


Объект: "Газопровод-ввод по адресу: Гамы д, Никольская ул, дом № 32"

Местоположение: Пермский край, Пермский м.о., д. Гамы

Площадь земель или части земельного участка, кв.м.: 2334

Категория земель: земли населённых пунктов

Вид разрешенного использования земельного участка: отсутствует

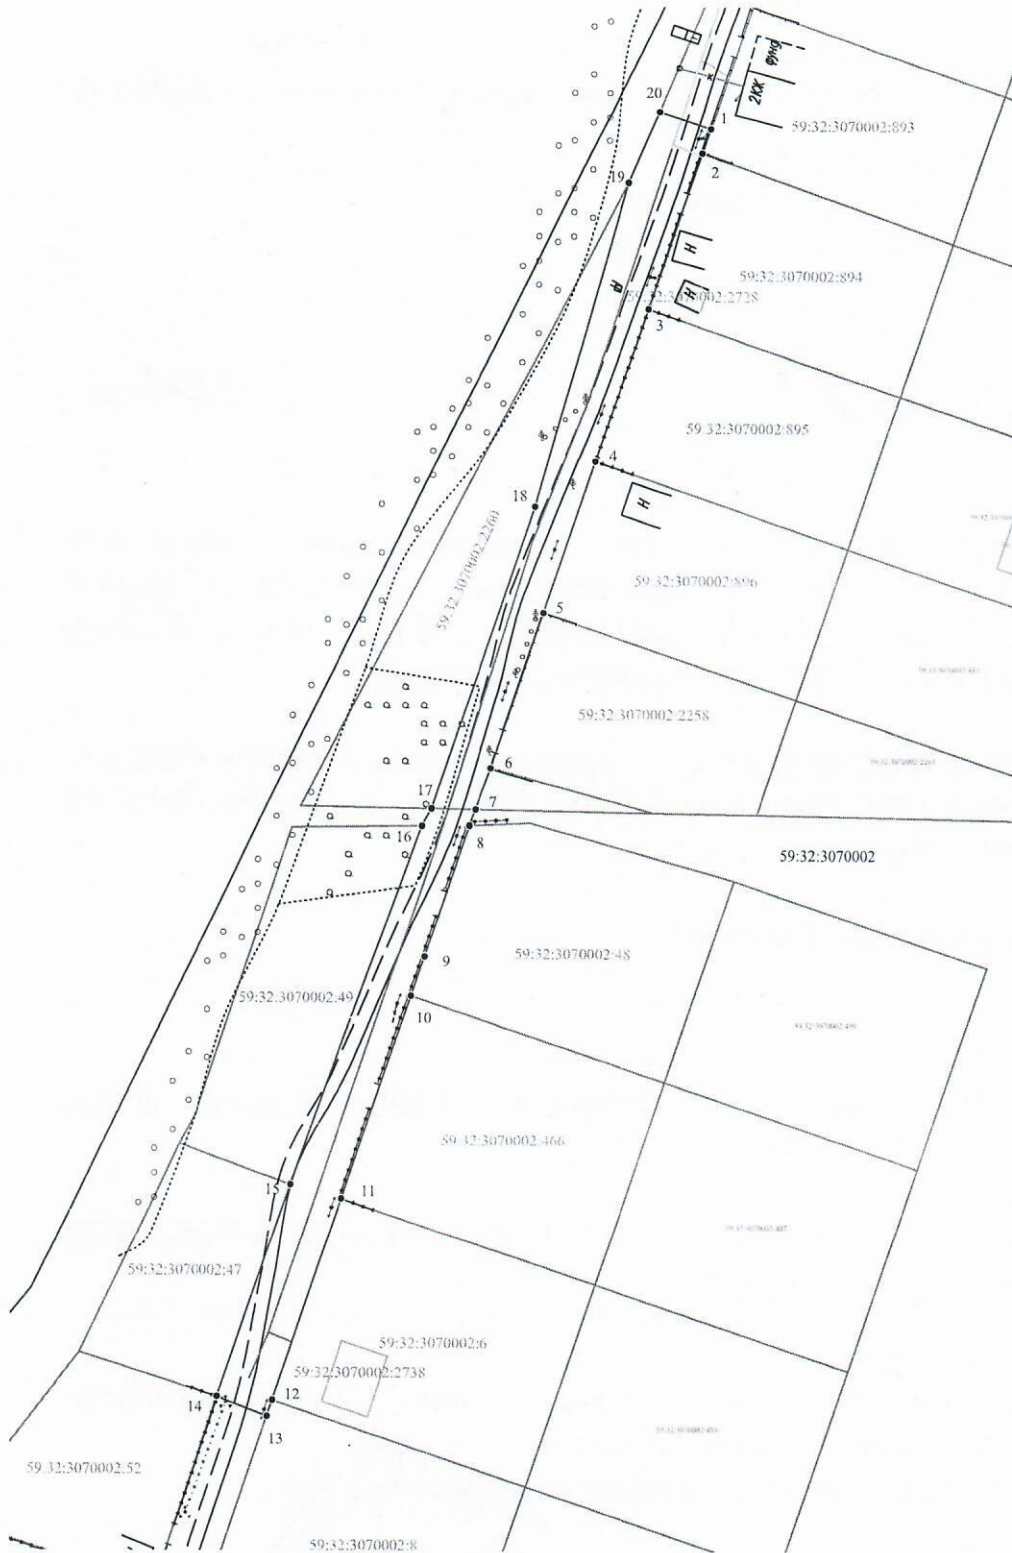

Масштаб 1:1000

Условные обозначения:

- 1 — граница части земельного участка, занимаемой на период строительства
- 2 — граница земельного участка ранее учтенного в ЕГРН, установленная в соответствии с требованиями земельного законодательства
- граница кадастрового квартала
- 59:32:0760101 — кадастровый номер квартала
- 59:32:0760101:35 — кадастровый номер земельного участка в КК
- проектируемый газопровод
- существующий газопровод
- граница зоны с особыми условиями использования территории, учтенная в ЕГРН

Обозначение характерных точек границ №	Координаты (СК - 59)	
	X	Y
ЗУ 1 (1)		
1	519028.87	2205233.40
2	519024.17	2205231.81
3	518995.07	2205221.96
4	518966.24	2205212.20
5	518937.89	2205202.61
6	518908.73	2205192.92
7	518900.94	2205190.09
8	518897.92	2205189.00
9	518873.59	2205180.74
10	518866.20	2205178.22
11	518828.32	2205165.35
12	518790.45	2205152.48
13	518787.44	2205151.46
14	518791.13	2205141.98
15	518830.95	2205155.81
16	518897.81	2205180.13
17	518901.07	2205181.91
18	518957.70	2205200.99
19	519018.59	2205218.10
20	519032.16	2205223.81
1	519028.87	2205233.40

Описание границ смежных землепользователей:
от т.7 до т.8, от т.13 до т.14, от т.16 до т.17 — земли неразграниченной государственной (муниципальной) собственности;
от т.1 до т.2 — 59:32:3070002:893,
от т.2 до т.3 — 59:32:3070002:894,
от т.3 до т.4 — 59:32:3070002:895,
от т.4 до т.5 — 59:32:3070002:896,
от т.5 до т.6 — 59:32:3070002:2258,
от т.8 до т.10 — 59:32:3070002:48,
от т.10 до т.11 — 59:32:3070002:466,
от т.11 до т.12 — 59:32:3070002:6,
от т.12 до т.13 — 59:32:3070002:8,
от т.14 до т.15 — 59:32:3070002:47,
от т.15 до т.16 — 59:32:3070002:49,
от т.17 до т.19 — 59:32:3070002:2260.

Заявитель Косачев О.В., по доверенности
(подпись, расшифровка подписи) № 2355 от 09.12.2024

МП
(для юридических лиц и ИП)

Верно