



**КОМИТЕТ ИМУЩЕСТВЕННЫХ ОТНОШЕНИЙ
АДМИНИСТРАЦИИ ПЕРМСКОГО МУНИЦИПАЛЬНОГО ОКРУГА**

РЕШЕНИЕ

о размещении объектов № 474

Пермский край
Пермский муниципальный округ

28.02.2025

Комитет имущественных отношений администрации Пермского муниципального округа разрешает Акционерному обществу «Газпром газораспределение Пермь» (ИНН 5902183841, ОГРН 1025900512670, почтовый адрес: 614000, г. Пермь, ул. Петропавловская, 43)

размещение объекта «Газопровод давлением до 1,2 Мпа, для размещения которого не требуется разрешения на строительство»

на землях государственная собственность на которые не разграничена

на срок 1 год

Местоположение: Пермский край, м.о. Пермский, п. Юго-Камский, ул. Декабристов, к дому 30

Приложение: схема предполагаемых к использованию земель или части земельного участка.

Особые условия использования:

- 1) При размещении газопровода учесть параметры ширины проезда улично-дорожной сети, во избежание сужения полосы отвода дороги.
- 2) При условии получения разрешения на производство земляных работ.

Заместитель председателя комитета


(подпись, печать)

М.В. Королева



Схема предполагаемых к использованию земель или части земельного участка

Объект: Газопровод давлением до 1.2 Мпа, для размещения которого не требуется разрешения на строительство

Местоположение: расположенных по адресу: Пермский край, м.о. Пермский, п. Юго-Камский, ул. Декабристов, к дому 30 Каталог координат, м

№ точки границы	X	Y
н1	484204.09	2193678.10
н2	484202.29	2193652.75
н3	484202.37	2193648.52
н4	484213.23	2193648.52
н5	484212.27	2193666.46
н6	484214.46	2193676.74
н1	484204.09	2193678.10

Площадь земель или части земельного участка, кв.м.: 288

Категория земель: земли населенных пунктов

Вид разрешенного использования: -


От точки н1 до точки н2 - земельный участок с кадастровым номером 59:32:0100009:4680

От точки н2 до точки н3 - земельный участок с кадастровым номером 59:32:0100009:4679

От точки н3 до точки н1 - земли общего пользования

Условные обозначения:

- | | |
|---|---|
| <p>:4680 - границы и номер земельного участка, сведения о которых внесены в ЕГРН</p> <p> - предполагаемый участок земель, на которых планируется размещение объекта</p> <p>:6854 - границы и номер объекта капитального строительства, сведения о которых внесены в ЕГРН</p> <p>_____ - граница кадастрового квартала</p> | <p>59:32-6.568 - зоны с особыми условиями использования территории, сведения о которых внесены в ЕГРН</p> <p>:ЗУ1 - обозначение запрашиваемого земельного участка</p> <p>● н1 - характерная точка границ земель или части земельного участка</p> <p>59:32:0100009 - номер кадастрового квартала</p> |
|---|---|

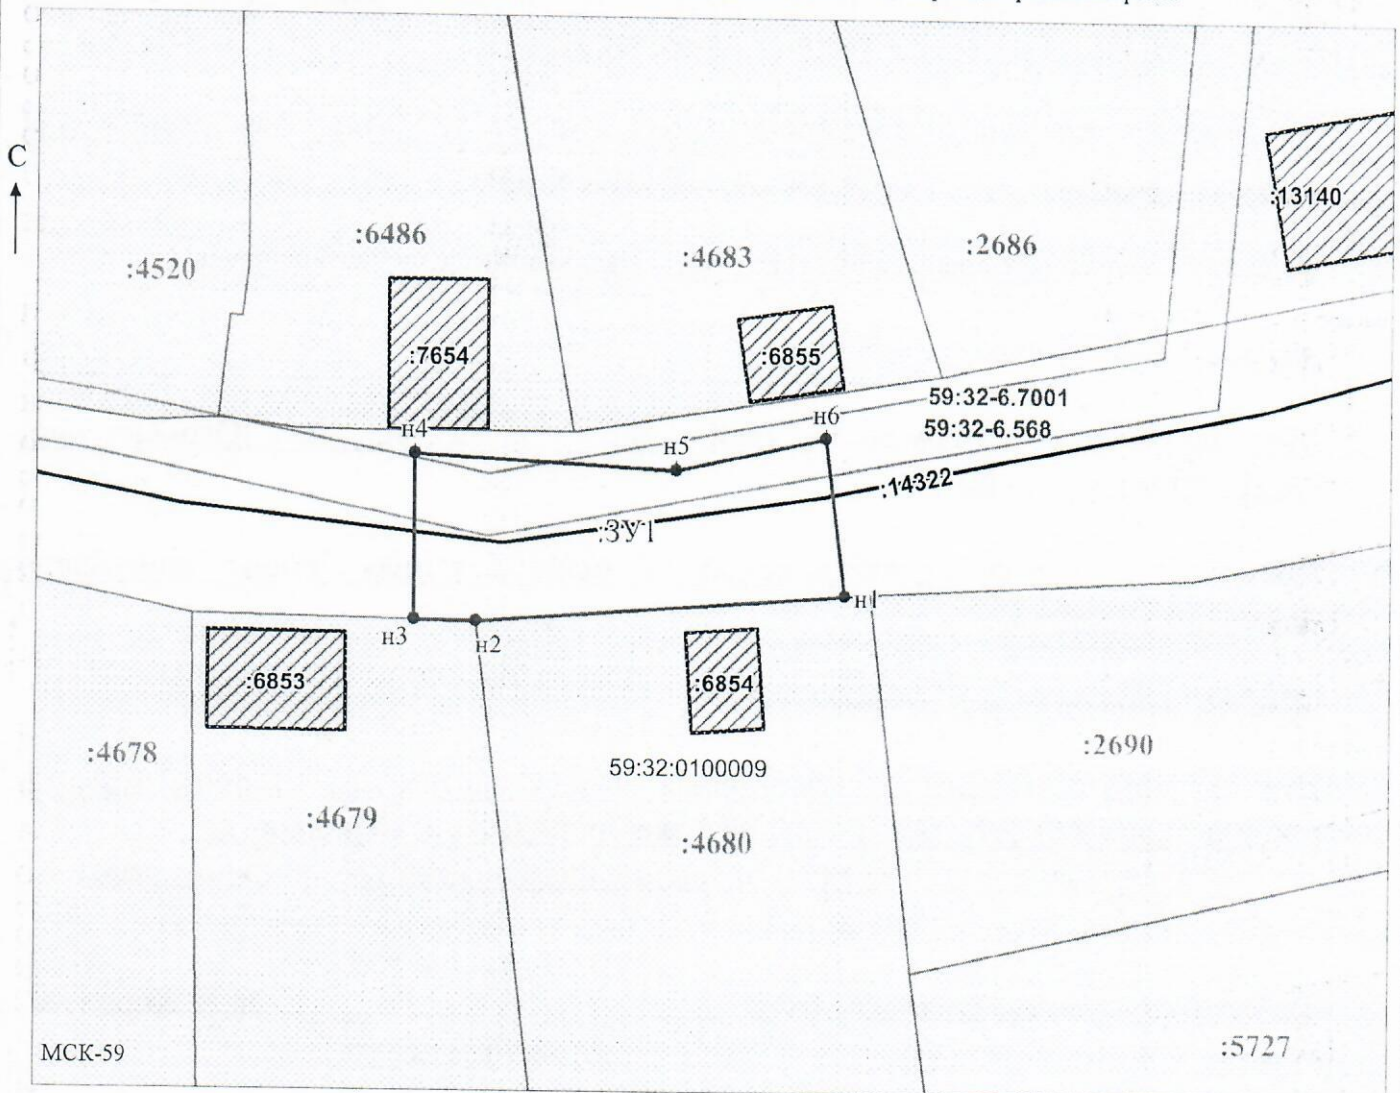

Масштаб 1:500

/ Горбунова А.П.

Заявитель: _____ (подпись, расшифровка подписи)

МП

(для юридических лиц

и индивидуальных предпринимателей)