



**КОМИТЕТ ИМУЩЕСТВЕННЫХ ОТНОШЕНИЙ
АДМИНИСТРАЦИИ ПЕРМСКОГО МУНИЦИПАЛЬНОГО ОКРУГА**

РЕШЕНИЕ

о размещении объектов № 477

Пермский край
Пермский муниципальный округ

28.02.2025

Комитет имущественных отношений администрации Пермского муниципального округа разрешает Акционерному обществу «Газпром газораспределение Пермь» (ИНН 5902183841, ОГРН 1025900512670, почтовый адрес: 614000, г. Пермь, ул. Петропавловская, 43)

размещение объекта «Газопровод-ввод по адресу: п. Мулянка, ул. Зеленая, д. 23а (газопровод давлением до 1,2 Мпа, для размещения которого не требуется разрешения на строительство)»

на землях государственная собственность на которые не разграничена

на срок: для подземного способа размещения - 1 год
для наземного способа размещения - бессрочно

Местоположение: Пермский край, Пермский м.о., п. Мулянка.

Приложение: схема предполагаемых к использованию земель или части земельного участка.

Особые условия использования:

- 1) При размещении газопровода учесть параметры ширины проезда улично-дорожной сети, во избежание сужения полосы отвода дороги.
- 2) При условии получения разрешения на производство земляных работ.

Заместитель председателя комитета


(подпись, печать)




М.В. Королева

Схема предполагаемых к использованию земель или части земельного участка

Объект: "Газопровод-ввод по адресу: п Мулянка, ул Зеленая, д. 23а"
 Местоположение: Пермский край, Пермский м.о., п. Мулянка
 Площадь земель или части земельного участка, кв.м.: 437
 Категория земель: земли населённых пунктов
 Вид разрешенного использования земельного участка: отсутствует

Обозначение характерных точек границ №	Координаты (СК - 59)		Обозначение характерных точек границ №	Координаты (СК - 59)	
	X	Y		X	Y
ЗУ1 (1)			5	495812.67	2240014.51
1	495838.68	2240000.09	6	495796.46	2240014.55
2	495838.68	2240013.51	7	495796.45	2240006.37
3	495826.47	2240013.50	8	495820.58	2240005.48
4	495822.05	2240013.70	9	495820.73	2240001.26
			1	495838.68	2240000.09

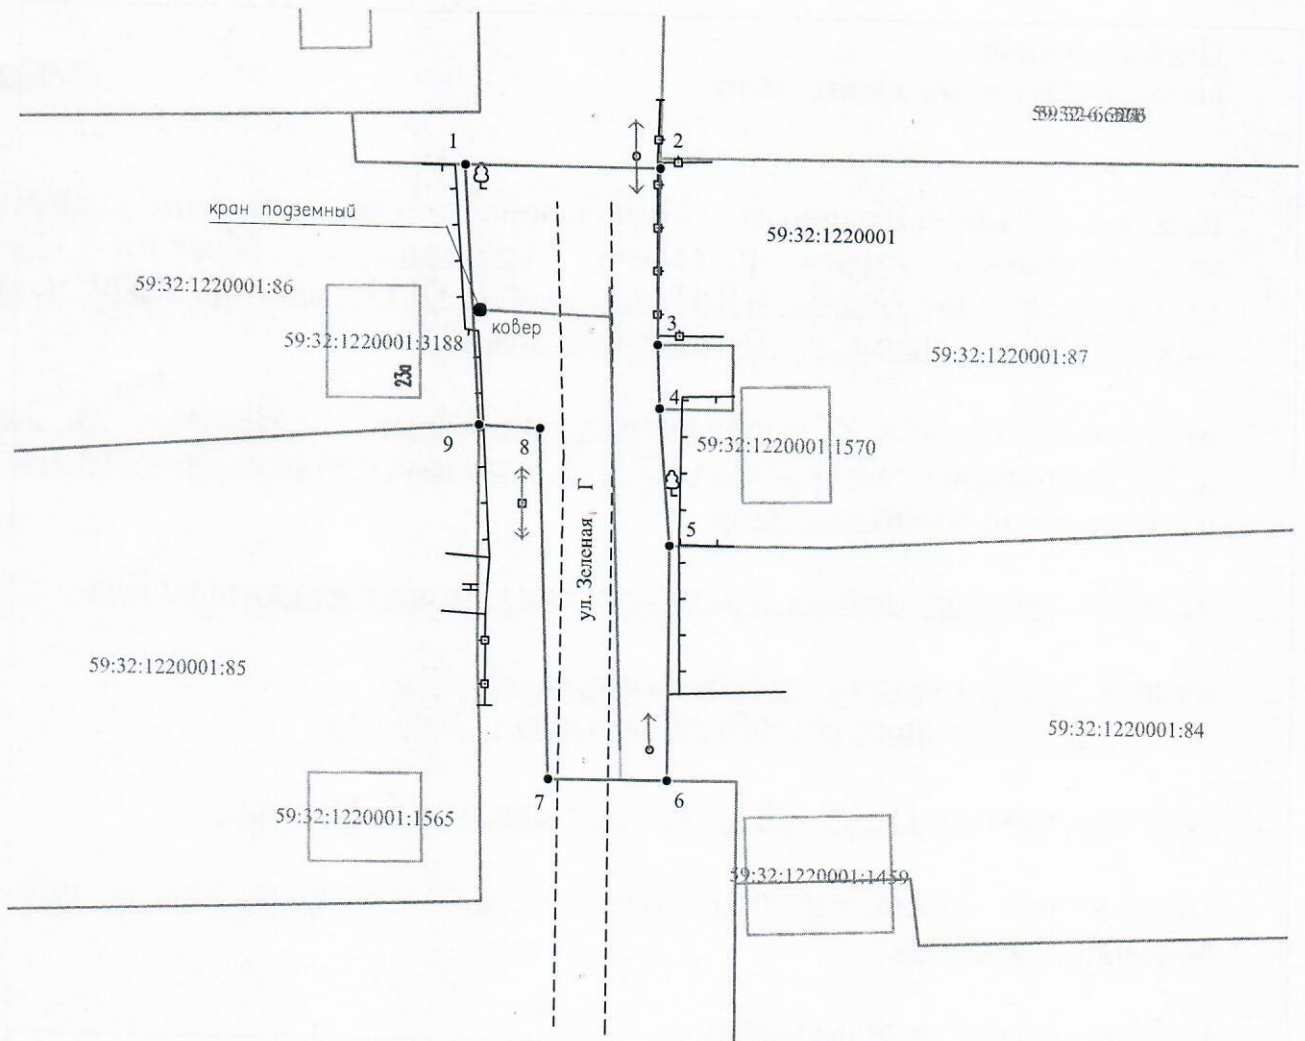

Условные обозначения:

- — ● - граница части земельного участка, занимаемой на период строительства
- 1 — 2 - граница земельного участка ранее учтенного в ЕГРН, устан-ая в соотв-ии с требованиями зем. законод-ва
- - граница кадастрового квартала
- 59:32:0760101 - кадастровый номер квартала
- 59:32:0760101:35 - кадастровый номер земельного участка в КК
- - проектируемый газопровод
- - существующий газопровод
- - граница зоны с особыми условиями использования территории учтенная в ЕГРН
- - ковер (наземный элемент)

Масштаб 1:500

Описание границ смежных землепользователей:
 от т.1 до т.2, от т.3 до т.4, от т.4 до т.9 - земли неразграниченной государственной (муниципальной) собственности;
 от т.2 до т.3, от т.4 до т.5 - 59:32:1220001:87,
 от т.5 до т.6 - 59:32:1220001:84,
 от т.9 до т.1 - 59:32:1220001:86.

Заявитель Косачев О.В., по доверенности

(подпись, расшифровка подписи) № 2355 от 09.12.2024

МП

Верно

(для юридических лиц и ИП)