



**КОМИТЕТ ИМУЩЕСТВЕННЫХ ОТНОШЕНИЙ
АДМИНИСТРАЦИИ ПЕРМСКОГО МУНИЦИПАЛЬНОГО ОКРУГА**

РЕШЕНИЕ

о размещении объектов № 478

Пермский край
Пермский муниципальный округ

28.02.2025

Комитет имущественных отношений администрации Пермского муниципального округа разрешает Акционерному обществу «Газпром газораспределение Пермь» (ИНН 5902183841, ОГРН 1025900512670, почтовый адрес: 614000, г. Пермь, ул. Петропавловская, 43)

размещение объекта «Газопровод-ввод по адресу: п. Мулянка, ул. Зеленая, д. 46 (газопровод давлением до 1,2 Мпа, для размещения которого не требуется разрешения на строительство)»

на землях государственная собственность на которые не разграничена

на срок: для подземного способа размещения - 1 год
для наземного способа размещения - бессрочно

Местоположение: Пермский край, Пермский м.о., п. Мулянка.

Приложение: схема предполагаемых к использованию земель или части земельного участка.

Особые условия использования:

- 1) При размещении газопровода учесть параметры ширины проезда улично-дорожной сети, во избежание сужения полосы отвода дороги.
- 2) При условии получения разрешения на производство земляных работ.

Заместитель председателя комитета


(подпись, печать)


М.В. Королева



Схема предполагаемых к использованию земель или части земельного участка

Объект: "Газопровод-ввод по адресу: п Мулянка, ул Зеленая, д. 46"
 Местоположение: Пермский край, Пермский м.о., п. Мулянка
 Площадь земель или части земельного участка, кв.м.: 603
 Категория земель: земли населённых пунктов
 Вид разрешенного использования земельного участка: отсутствует

Обозначение характерных точек границ	Координаты (СК - 59)		Обозначение характерных точек границ	Координаты (СК - 59)	
	X	Y		X	Y
№			№		
ЗУ1 (1)			4	495960.07	2240012.72
1	496011.84	2240012.09	5	495956.28	2240012.73
2	495992.01	2240012.04	6	495956.31	2240001.91
3	495968.32	2240012.61	7	496011.88	2240001.02
			1	496011.84	2240012.09

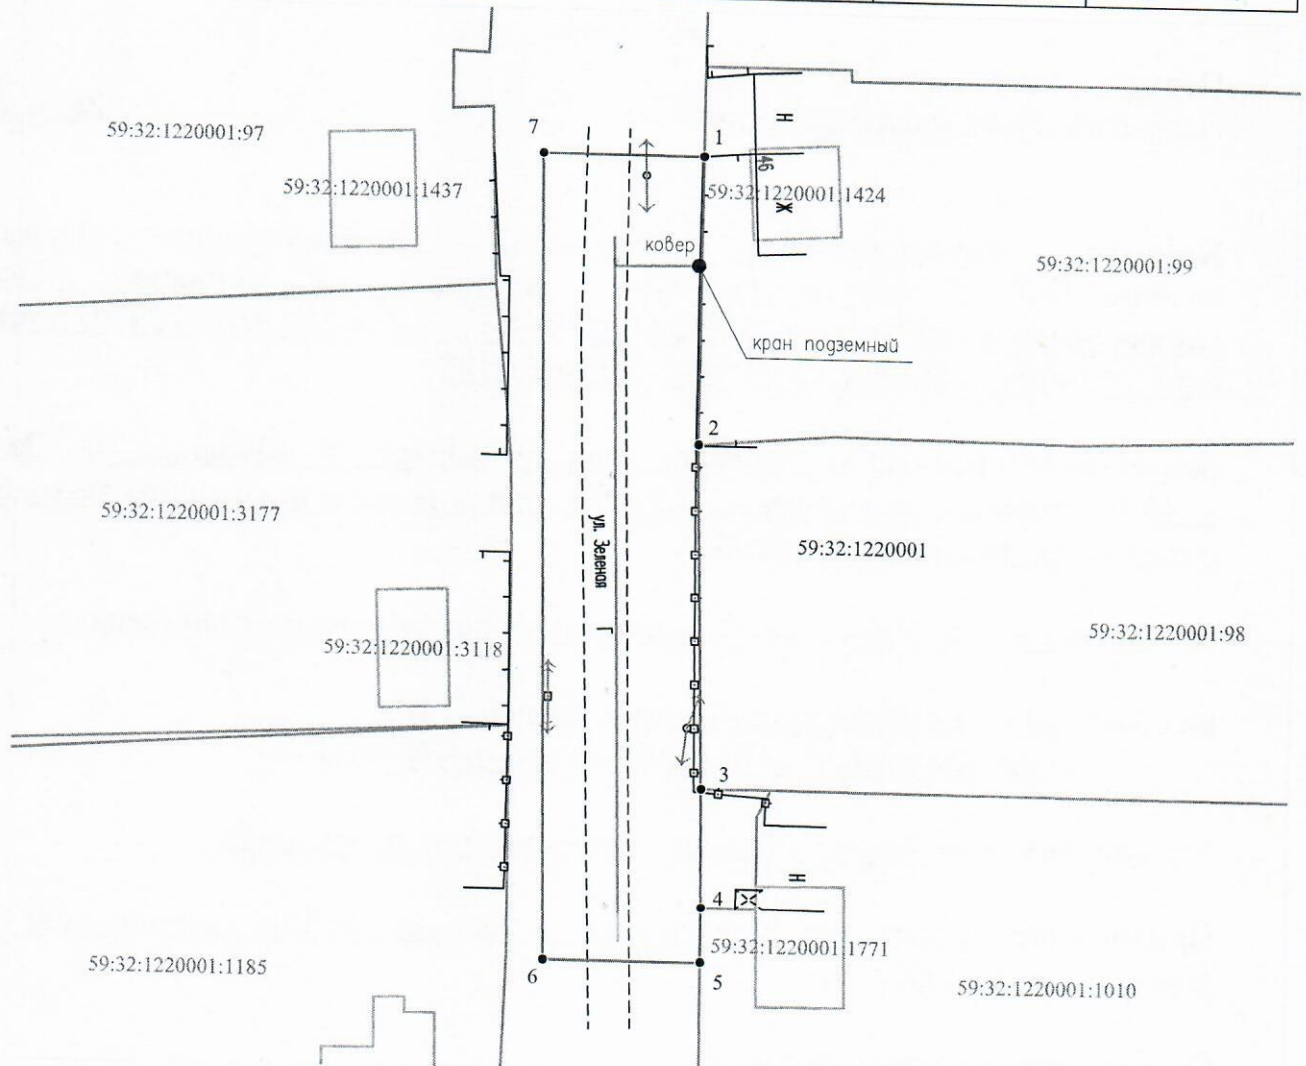

Условные обозначения:

Масштаб 1:500

- — граница части земельного участка, занимаемой на период строительства
- 1 — граница земельного участка ранее учтенного в ЕГРН, устан-ая в соотв-ии с требованиями зем. законод-ва
- граница кадастрового квартала
- 59:32:0760101 — кадастровый номер квартала
- 59:32:0760101:35 — кадастровый номер земельного участка в КК
- проектируемый газопровод
- существующий газопровод
- граница зоны с особыми условиями использования территории учтенная в ЕГРН
- — ковер (наземный элемент)

Описание границ смежных землепользователей:
 от т.3 до т.4, от.5 до т.1 - земли неограниченной государственной (муниципальной) собственности;
 от т.1 до т.2 - 59:32:1220001:99,
 от т.2 до т.3 - 59:32:1220001:98,
 от т.4 до т.5 - 59:32:1220001:1010.

Заявитель Косачев О.В., по доверенности
 (подпись, расшифровка подписи) № 2355 от 09.12.2024
 МП Верно
 (для юридических лиц и ИП)