



**КОМИТЕТ ИМУЩЕСТВЕННЫХ ОТНОШЕНИЙ  
АДМИНИСТРАЦИИ ПЕРМСКОГО МУНИЦИПАЛЬНОГО ОКРУГА**

**РЕШЕНИЕ**

о размещении объектов № 486

Пермский край  
Пермский муниципальный округ

28.02.2025

Комитет имущественных отношений администрации Пермского муниципального округа разрешает Акционерному обществу «Газпром газораспределение Пермь» (ИНН 5902183841, ОГРН 1025900512670, почтовый адрес: 614000, г. Пермь, ул. Петропавловская, 43)

размещение объекта «Газопровод-ввод по адресу: Мулянка п, Зеленая ул., дом № 66 (газопровод давлением до 1,2 Мпа, для размещения которого не требуется разрешения на строительство)»

на землях государственная собственность на которые не разграничена

на срок: для подземного способа размещения - 1 год  
для наземного способа размещения - бессрочно

Местоположение: Пермский край, Пермский м.о., п. Мулянка.

Приложение: схема предполагаемых к использованию земель или части земельного участка.

Особые условия использования:

- 1) При размещении газопровода учесть параметры ширины проезда улично-дорожной сети, во избежание сужения полосы отвода дороги.
- 2) При условии получения разрешения на производство земляных работ.

Заместитель председателя комитета


  
(подпись, печать)



М.В. Королева

## Схема предполагаемых к использованию земель или части земельного участка

Объект: "Газопровод-ввод по адресу: Мулянка п, Зеленая ул, дом № 66"  
 Местоположение: Пермский край, Пермский м.о., п. Мулянка  
 Площадь земель или части земельного участка, кв.м.: 2154  
 Категория земель: земли населенных пунктов  
 Вид разрешенного использования земельного участка: отсутствует

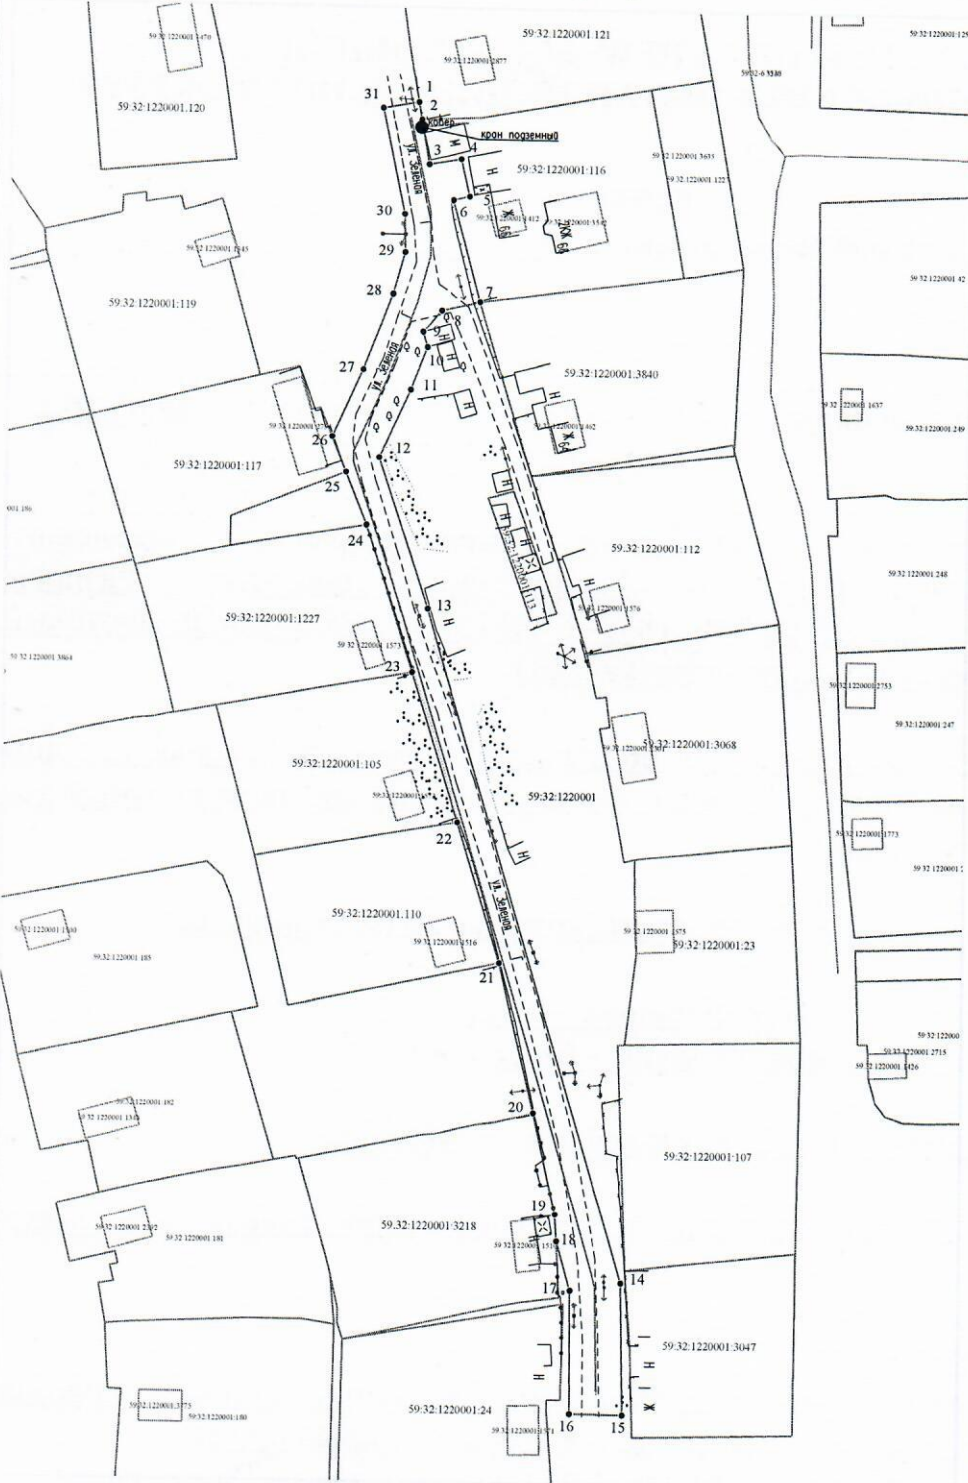


Масштаб 1:1000

**Условные обозначения:**

- 1 — граница части земельного участка, занимаемой на период строительства
- 2 — граница земельного участка ранее учтенного в ЕГРН, устан-ая в соот-ии с требованиями зем. законод-ва
- граница кадастрового квартала
- 59.32.0760101 — кадастровый номер квартала
- 59.32.0760101:35 — кадастровый номер земельного участка в КК
- проектируемый газопровод-ввод
- существующий газопровод
- граница зоны с особыми условиями использования территории учтенная в ЕГРН
- — ковер (наземный элемент)

Обозначение характерных точек границ №	Координаты (СК - 59)	
	X	Y
<b>ЗУ1 (I)</b>		
1	496322.19	2239966.89
2	496318.71	2239967.51
3	496309.94	2239969.03
4	496311.04	2239975.28
5	496303.70	2239977.00
6	496302.92	2239973.87
7	496283.06	2239979.33
8	496281.25	2239971.91
9	496277.15	2239968.31
10	496274.17	2239969.23
11	496265.77	2239966.06
12	496252.33	2239960.10
13	496222.57	2239969.92
14	496090.72	2240009.22
15	496064.86	2240009.81
16	496064.99	2239999.46
17	496089.20	2239999.25
18	496098.69	2239996.51
19	496103.90	2239996.19
20	496123.96	2239991.71
21	496153.34	2239984.72
22	496180.79	2239976.26
23	496210.26	2239967.04
24	496238.83	2239957.82
25	496249.31	2239953.74
26	496256.34	2239950.91
27	496269.57	2239956.81
28	496284.34	2239962.38
29	496292.48	2239964.60
30	496299.99	2239964.43
31	496320.93	2239959.97
1	496322.19	2239966.88

**Описание границ смежных землепользователей:**  
 от т.7 до т.18, от т.20 до т.21, от т.24 до т.25, от т.26 до т.1 до т.1 - земли неразграниченной государственной (муниципальной) собственности;  
 от т.1 до т.2 - 59.32:1220001:121,  
 от т.2 до т.7 - 59.32:1220001:116,  
 от т.18 до т.20 - 59.32:1220001:3218,  
 от т.21 до т.22 - 59.32:1220001:110,  
 от т.22 до т.23 - 59.32:1220001:115,  
 от т.23 до т.24 - 59.32:1220001:1227,  
 от т.25 до т.26 - 59.32:1220001:117.

Заявитель  Косачев О.В., по доверенности  
 (подпись, расшифровка подписи) № 2355 от 09.12.2024  
 МП Верно  
 (для юридических лиц и ИП)