



**КОМИТЕТ ИМУЩЕСТВЕННЫХ ОТНОШЕНИЙ
АДМИНИСТРАЦИИ ПЕРМСКОГО МУНИЦИПАЛЬНОГО ОКРУГА**

РЕШЕНИЕ

о размещении объектов № 490

Пермский край
Пермский муниципальный округ

28.02.2025

Комитет имущественных отношений администрации Пермского муниципального округа разрешает Публичному акционерному обществу «Россети Урал» (ИНН 6671163413, ОГРН 1056604000970, почтовый адрес: 620026, г. Екатеринбург, ул. Мамина Сибиряка, д. 140)

размещение объекта: «Строительство КЛ 0,4 кВ, ЩУ 0,4 кВ с оборудованием учета э/э для электроснабжения малоэтажной жилой застройки по адресу: Пермский край, Пермский район, д. Косогоры (кад. номер зем. участка 59:32:3440001:48)»

на землях государственная собственность на которые не разграничена.

на срок для подземного способа размещения - 11 месяцев
для наземного способа размещения - бессрочно

Местоположение: Пермский край, Пермский муниципальный округ, 200 метров южнее границ населенного пункта Косогоры

Приложение: схема предполагаемых к использованию земель или земельных участков.

Особые условия использования:

1) При установке опор электросетевого хозяйства учесть параметры ширины проезда улично-дорожной сети, во избежание сужения полосы отвода дороги. Установить опоры на расстоянии не более 2 метров от границ земельного участка.

2) При условии получения разрешения на производство земляных работ.

Заместитель председателя комитета

(подпись, печать)

М.В. Королева



СХЕМА

предполагаемых к использованию земель или части земельного участка


Объект: Строительство КЛ 0,4 кВ, ЩУ 0,4 кВ с оборудованием учета э/э для электроснабжения малоэтажной жилой застройки по адресу:
Пермский край, Пермский район, д. Косогоры (кад. номер зем. участка 59:32:3440001:48)

Местоположение: Пермский край, Пермский муниципальный округ, 200 метров южнее границ населенного пункта Косогоры

Площадь земель или части земельного участка: 443 кв.м.

Вид разрешенного использования: Коммунальное использование (строительство ЛЭП)

Масштаб 1:500

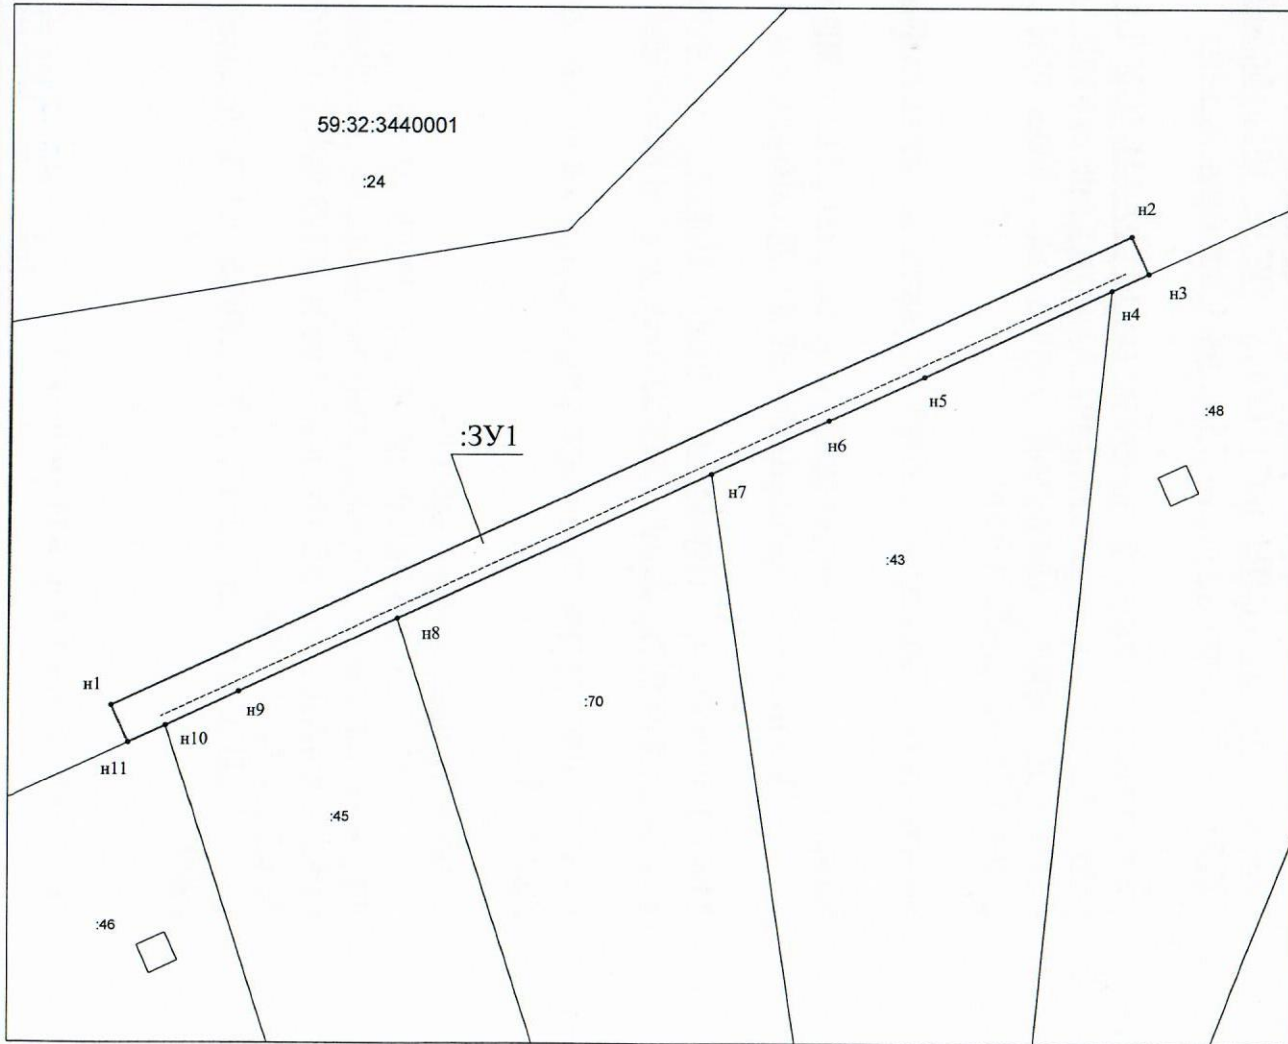

Каталог координат границ земельного участка

| Обозначение характерных точек границ | Координаты, м | |
|--|---------------|------------|
| | X | Y |
| :3У 1 | | |
| n1 | 508632.71 | 2230547.76 |
| n2 | 508678.88 | 2230647.90 |
| n3 | 508675.24 | 2230649.58 |
| n4 | 508673.57 | 2230645.94 |
| n5 | 508665.02 | 2230627.50 |
| n6 | 508660.73 | 2230618.19 |
| n7 | 508655.44 | 2230606.68 |
| n8 | 508641.25 | 2230575.90 |
| n9 | 508634.07 | 2230560.22 |
| n10 | 508630.75 | 2230553.07 |
| n11 | 508629.09 | 2230549.43 |
| n11 | 508632.71 | 2230547.76 |

Система координат МСК-59, зона 2

Описание границ смежных землепользователей:

- По т. n1 - n3, n11 - n1 - неразграниченные (межселенные) земли в ведении администрации Пермского муниципального округа
- От т. n3 до т. n4 - земельный участок с кадастровым номером 59:32:3440001:48
- От т. n4 до т. n7 - земельный участок с кадастровым номером 59:32:3440001:43
- От т. n7 до т. n8 - земельный участок с кадастровым номером 59:32:3440001:70
- От т. n8 до т. n10 - земельный участок с кадастровым номером 59:32:3440001:45
- От т. n10 до т. n11 - земельный участок с кадастровым номером 59:32:3440001:46

Условные обозначения:

- Границы и обозначение земельного участка, предполагаемого к использованию;
- Обозначение характерной точки границы образуемого земельного участка;
- Проектируемая КЛ - 0.4 Кв
- Граница и обозначение земельного участка, сведения о котором содержится в ЕГРН;
- Номер кадастрового квартала

Заявитель:
представитель по доверенности



(подпись)

Копырин И.С.
(расшифровка подписи)