



**КОМИТЕТ ИМУЩЕСТВЕННЫХ ОТНОШЕНИЙ  
АДМИНИСТРАЦИИ ПЕРМСКОГО МУНИЦИПАЛЬНОГО ОКРУГА**

**РЕШЕНИЕ**

о размещении объектов № 496

Пермский край  
Пермский муниципальный округ

03.03.2025

Комитет имущественных отношений администрации Пермского муниципального округа разрешает Акционерному обществу «Газпром газораспределение Пермь» (ИНН 5902183841, ОГРН 2125902017723, почтовый адрес: 614000, г. Пермь, ул. Петропавловская, 43)

размещение объекта «газопровод давлением до 1,2 Мпа, для размещения которого не требуется разрешения на строительство»

на землях государственная собственность на которые не разграничена

на срок 1 год

Местоположение: расположенных рядом с домом по адресу: Пермский край, Пермский муниципальный округ, д. Шилово, ул. Тепличная, 26.

Приложение: схема предполагаемых к использованию земель или части земельного участка.

Особые условия использования:

1. При размещении объекта учесть параметры ширины проезда улично-дорожной сети, во избежание сужения полосы отвода дороги.
2. Получение разрешения на производство земляных работ.

Заместитель председателя комитета

  
(подпись, печать)

М.В. Королева



# Схема предполагаемых к использованию земель или части земельного участка

Объект: Газопровод давлением до 1,2 Мпа включительно, для размещения которого не требуется разрешения на строительство

Местоположение: расположенных рядом с домом по адресу: Пермский край, Пермский муниципальный округ, д. Шилово, ул. Тепличная, 26

Площадь земель или части земельного участка, кв.м.: 588

Категория земель: земли населенных пунктов

Вид разрешенного использования: -

Описание границ смежных землепользователей:

От точки н1 до точки н2 - земельный участок с кадастровым номером 59:32:3250001:22481

От точки н2 до точки н4 - земельный участок с кадастровым номером 59:32:3250001:22418


От точки н4 до точки н1 - земли общего пользования

Каталог координат, м

№ точки границы	X	Y
н1	507832.34	2210630.17
н2	507848.31	2210647.32
н3	507862.50	2210662.62
н4	507867.32	2210659.10
н5	507869.74	2210662.43
н6	507855.10	2210673.02
н7	507823.88	2210637.18

**Условные обозначения:**

- предполагаемый участок земель, на которых планируется размещение объекта
  - 22481 - границы и номер земельного участка, сведения о которых внесены в ЕГРН
  - границы объекта капитального строительства, сведения о котором внесены в ЕГРН
  - граница кадастрового квартала
  - граница населенного пункта
  - зоны с особыми условиями использования территории, сведения о которых внесены в ЕГРН
  - обозначение запрашиваемого земельного участка
  - н1 - характерная точка границ земель или части земельного участка
- 59:32:3250001 - номер кадастрового квартала

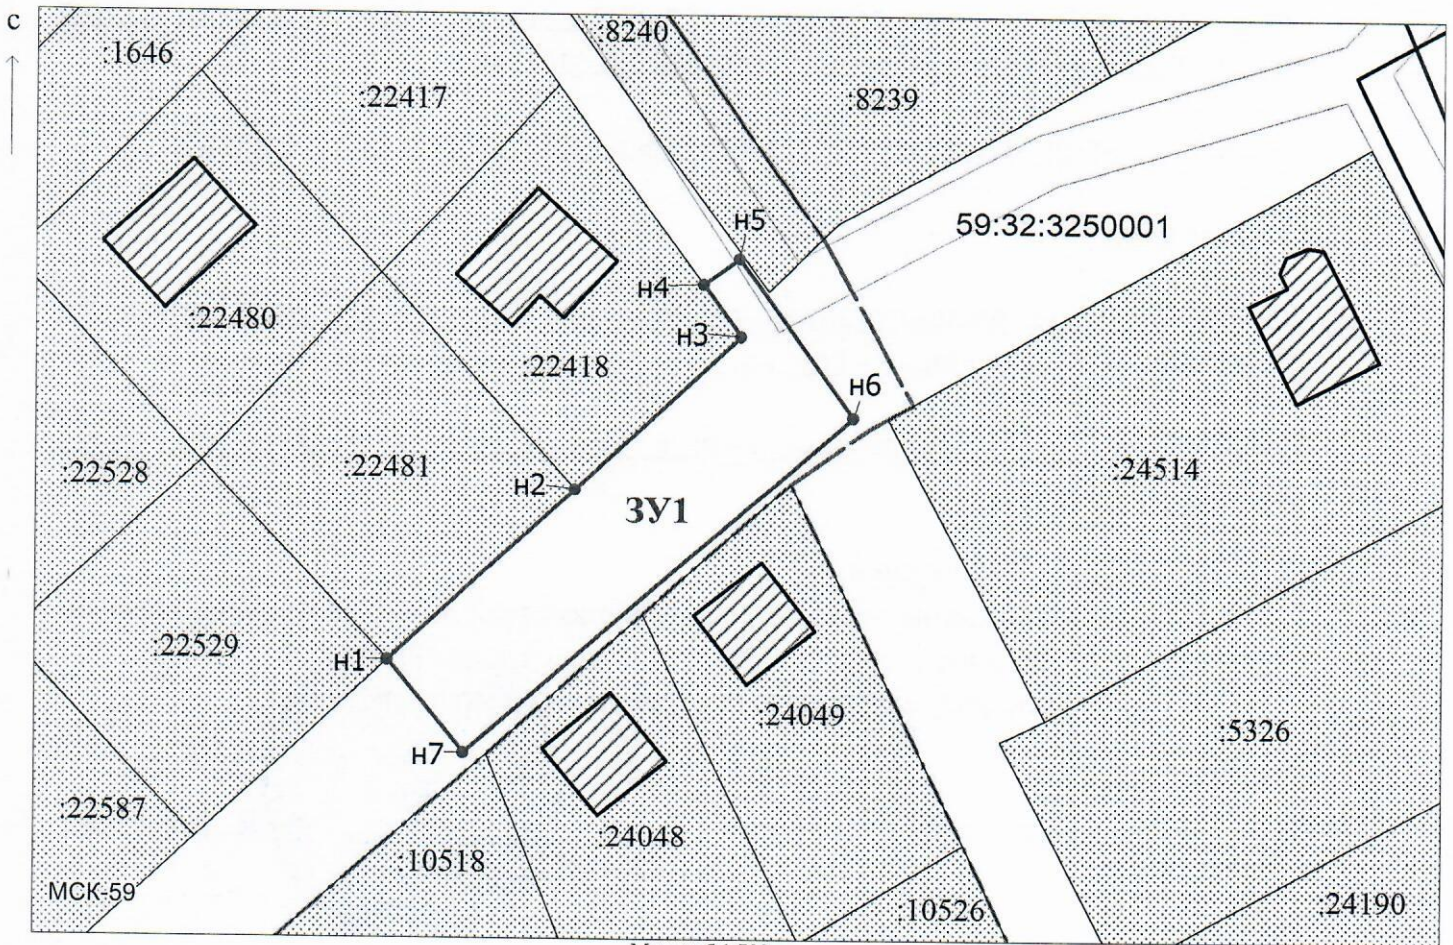

Масштаб 1:700

Заявитель: *Киямова* / Киямова Д.Х.  
(подпись, расшифровка подписи)

МП  
(для юридических лиц  
и индивидуальных предпринимателей)