



**КОМИТЕТ ИМУЩЕСТВЕННЫХ ОТНОШЕНИЙ
АДМИНИСТРАЦИИ ПЕРМСКОГО МУНИЦИПАЛЬНОГО ОКРУГА**

РЕШЕНИЕ

о размещении объектов № 502

Пермский край
Пермский муниципальный округ

03.03.2025

Комитет имущественных отношений администрации Пермского муниципального округа разрешает Акционерному обществу «Газпром газораспределение Пермь» (ИНН 5902183841, ОГРН 1025900512670, почтовый адрес: 614000, г. Пермь, ул. Петропавловская, 43)

размещение объекта «Нефтепроводы и нефтепродуктопроводы диаметром DN 300 и менее, газопроводы и иные трубопроводы давлением до 1,2 Мпа, для размещения которых не требуется разрешения на строительство (для размещения объекта «Распределительный газопровод в д. Горшки Пермского муниципального округа Пермского края»»

на землях государственная собственность на которые не разграничена

на срок 1 год

Местоположение: Пермский край, Пермский муниципальный округ, вблизи д. Горшки

Приложение: схема предполагаемых к использованию земель или части земельного участка.

Особые условия использования:

1. При размещении объекта учесть параметры ширины проезда улично-дорожной сети, во избежание сужения полосы отвода дороги.
2. Получение разрешения на производство земляных работ.

Заместитель председателя комитета

(подпись, печать)

М.В. Королева



Схема предполагаемых к использованию земель
или части земельного участка


Объект: Нефтепроводы и нефтепродуктопроводы диаметром DN 300 и менее, газопроводы и иные трубопроводы давлением до 1,2 Мпа (для размещения объекта: "Распределительный газопровод в г. Горшки Пермского муниципального округа Пермского края")
Местоположение: Пермский край, м.о. Пермский, вблизи г. Горшки

Площадь земель или части земельного участка: 430 м²
Категория земель: Земли сельскохозяйственного назначения
Вид разрешенного использования земельного участка: отсутствует

Описание границ смежных землепользователей ЗУ:
- от точки 3 до точки 1 – земли неразграниченной муниципальной или государственной собственности;
- от точки 1 до точки 3 – 59:32:0450001:1329.

59:32:3380001

59:32:0450001

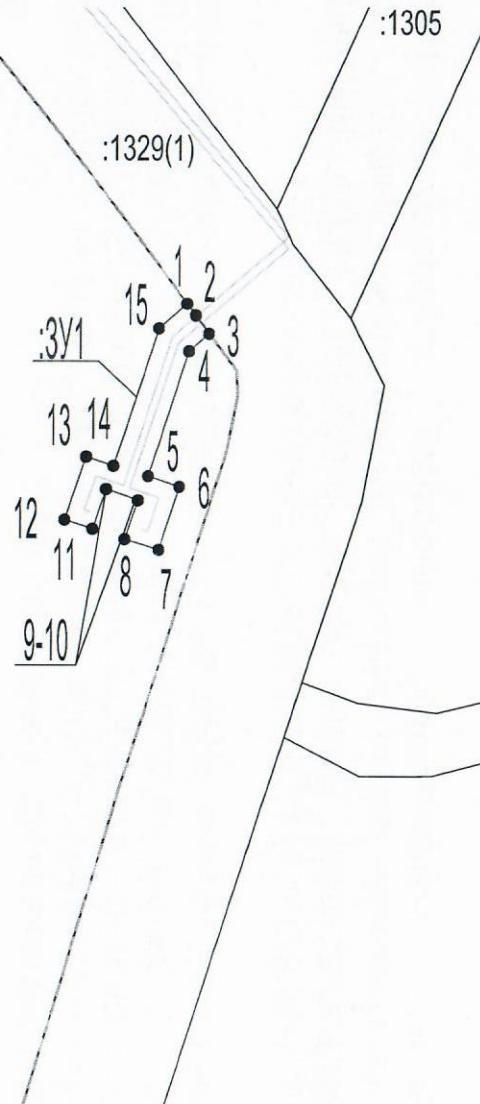

Масштаб 1:1000

Каталог координат, м
Система координат МСК-59

Условный номер земельного участка - :ЗУ1		
Площадь земельного участка 430 м ²		
№ точки границы	Координаты, м	
	X	Y
1	509398.84	2202474.19
2	509396.58	2202475.90
3	509393.07	2202478.56
4	509389.69	2202474.60
5	509365.42	2202466.58
6	509363.35	2202472.77
7	509351.10	2202468.74
8	509353.14	2202462.05
9	509360.71	2202464.63
10	509362.88	2202458.45
11	509355.15	2202455.85
12	509356.91	2202450.45
13	509369.16	2202454.56
14	509367.41	2202459.84
15	509394.11	2202468.63
1	509398.84	2202474.19

Условные обозначения:

- проектируемый газопровод
- граница участка ранее учтенного в ЕГРН
- граница земельного участка
- граница кадастрового квартала
- граница населенного пункта
- номер кадастрового квартала
- кадастровый номер земельного участка

Заявитель:

А.И. МП

МП

(для юридических лиц
и индивидуальных предпринимателей)

АО "Газпром газораспределение Пермь" представитель
по доверенности от 23.03.2023г. № 1935 Мелехина О.Ю.
(подпись, расшифровка подписи)