



**КОМИТЕТ ИМУЩЕСТВЕННЫХ ОТНОШЕНИЙ  
АДМИНИСТРАЦИИ ПЕРМСКОГО МУНИЦИПАЛЬНОГО ОКРУГА**

**РЕШЕНИЕ**

о размещении объектов № 506

Пермский край  
Пермский муниципальный округ

03.03.2025

Комитет имущественных отношений администрации Пермского муниципального округа разрешает Акционерному обществу «Газпром газораспределение Пермь» (ИНН 5902183841, ОГРН 1025900512670, почтовый адрес: 614000, г. Пермь, ул. Петропавловская, 43)

размещение объекта «Нефтепроводы и нефтепродуктопроводы диаметром DN 300 и менее, газопроводы и иные трубопроводы давлением до 1,2 Мпа, для размещения которых не требуется разрешения на строительство (для размещения объекта «Распределительный газопровод в д. Горшки Пермского муниципального округа Пермского края»)

на землях муниципальная собственность  
на срок 1 год

Местоположение: Пермский край, Пермский муниципальный округ, д. Горшки, на части земельного участка с кадастровым номером 59:32:0450001:1308, площадью 995 кв.м.

Местоположение: Пермский край, Пермский муниципальный округ, д. Горшки, ул. Ленина, з/у 318д, на части земельного участка с кадастровым номером 59:32:0450001:1318, площадью 1946 кв.м.

Местоположение: Пермский край, Пермский муниципальный округ, д. Горшки, ул. Школьная, з/у 327д, на части земельного участка с кадастровым номером 59:32:0450001:1327, площадью 190 кв.м.

Местоположение: Пермский край, Пермский муниципальный округ, д. Горшки, ул. Садовая, з/у 328д, на части земельного участка с кадастровым номером 59:32:0450001:1328, площадью 56 кв.м.

Приложение: схема предполагаемых к использованию земель или части земельного участка.

Особые условия использования:

1. При размещении объекта учесть параметры ширины проезда улично-дорожной сети, во избежание сужения полосы отвода дороги.
2. Получение разрешения на производство земляных работ.

Заместитель председателя комитета

  
(подпись, печать)

  
М.В. Королева

Схема предполагаемых к использованию земель или части земельного участка

Объект: Нефтепровода и нефтепродуктопровода диаметром DN 300 и менее, газопроводы и иные трубопроводы давлением до 1,2 Мпа (для размещения объекта: "Распределительный газопровод в г. Горшки Пермского муниципального округа Пермского края")


Местоположение: Пермский край, м.а. Пермский, г. Горшки  
 Площадь части земельного участка 59:32:0450001:1308:995 м2  
 Категория земель: Земли населенных пунктов  
 Вид разрешенного использования земельного участка: Улично-дорожная сеть (код 12.0.1)

Местоположение: Российская Федерация, Пермский край, муниципальный округ Пермский, деревня Горшки, улица Ленина, з/у 318г  
 Площадь части земельного участка 59:32:0450001:1318:1946 м2  
 Категория земель: Земли населенных пунктов  
 Вид разрешенного использования земельного участка: Улично-дорожная сеть (код 12.0.1)

Местоположение: Российская Федерация, Пермский край, муниципальный округ Пермский, деревня Горшки, улица Школьная, з/у 327г  
 Площадь части земельного участка 59:32:0450001:1327:190 м2  
 Категория земель: Земли населенных пунктов  
 Вид разрешенного использования земельного участка: Улично-дорожная сеть (код 12.0.1)

Местоположение: Российская Федерация, Пермский край, муниципальный округ Пермский, деревня Горшки, улица Садовая, з/у 328г  
 Площадь части земельного участка 59:32:0450001:1328:56 м2  
 Категория земель: Земли населенных пунктов  
 Вид разрешенного использования земельного участка: Земельные участки (территории) общего пользования (код 12.0)

- Описание границ смежных землепользователей ЗИ:
- от точки 40 до точки 42, от точки 88 до точки 90
  - земли неразграниченной муниципальной или государственной собственности
  - от точки 3 до точки 8, от точки 10 до точки 1, от точки 14 до точки 20, от точки 21 до точки 25, от точки 26 до точки 30, от точки 33 до точки 35, от точки 26 до точки 25, от точки 10 до точки 9 - 59:32:0450001:1308;
  - от точки 9 до точки 10, от точки 25 до точки 26, от точки 37 до точки 40, от точки 42 до точки 46, от точки 48 до точки 52, от точки 54 до точки 60, от точки 61 до точки 65, от точки 67 до точки 70, от точки 72 до точки 76, от точки 25 до точки 10, от точки 79 до точки 84, от точки 85 до точки 88, от точки 90 до точки 99, от точки 100 до точки 104, от точки 106 до точки 109, от точки 106 до точки 104 - 59:32:0450001:1318;
  - от точки 8 до точки 9, от точки 9 до точки 79, от точки 84 до точки 85 - 59:32:0450001:1302;
  - от точки 104 до точки 106, от точки 111 до точки 106, от точки 104 до точки 110 - 59:32:0450001:1327;
  - от точки 71 до точки 72, от точки 76 до точки 26 - 59:32:0450001:385;
  - от точки 110 до точки 111, от точки 121 до точки 115 - 59:32:0450001:1347;
  - от точки 1 до точки 3 - 59:32:0450001:11;
  - от точки 20 до точки 21 - 59:32:0450001:1334;
  - от точки 30 до точки 33 - 59:32:0450001:1246;
  - от точки 35 до точки 14 - 59:32:0450001:1306;
  - от точки 36 до точки 37 - 59:32:0450001:333;
  - от точки 46 до точки 47 - 59:32:0450001:449;
  - от точки 47 до точки 48 - 59:32:0450001:332;
  - от точки 52 до точки 53 - 59:32:0450001:1290;
  - от точки 53 до точки 54 - 59:32:0450001:247;
  - от точки 60 до точки 61 - 59:32:0450001:413;
  - от точки 65 до точки 66 - 59:32:0450001:1289;
  - от точки 66 до точки 67 - 59:32:0450001:298;
  - от точки 70 до точки 71 - 59:32:0450001:14;
  - от точки 99 до точки 100 - 59:32:0450001:1319;
  - от точки 109 до точки 36 - 59:32:0450001:1300;
  - от точки 116 до точки 116 - 59:32:0450001:1259;
  - от точки 116 до точки 117 - 59:32:0450001:1328;
  - от точки 117 до точки 121 - 59:32:0450001:26.

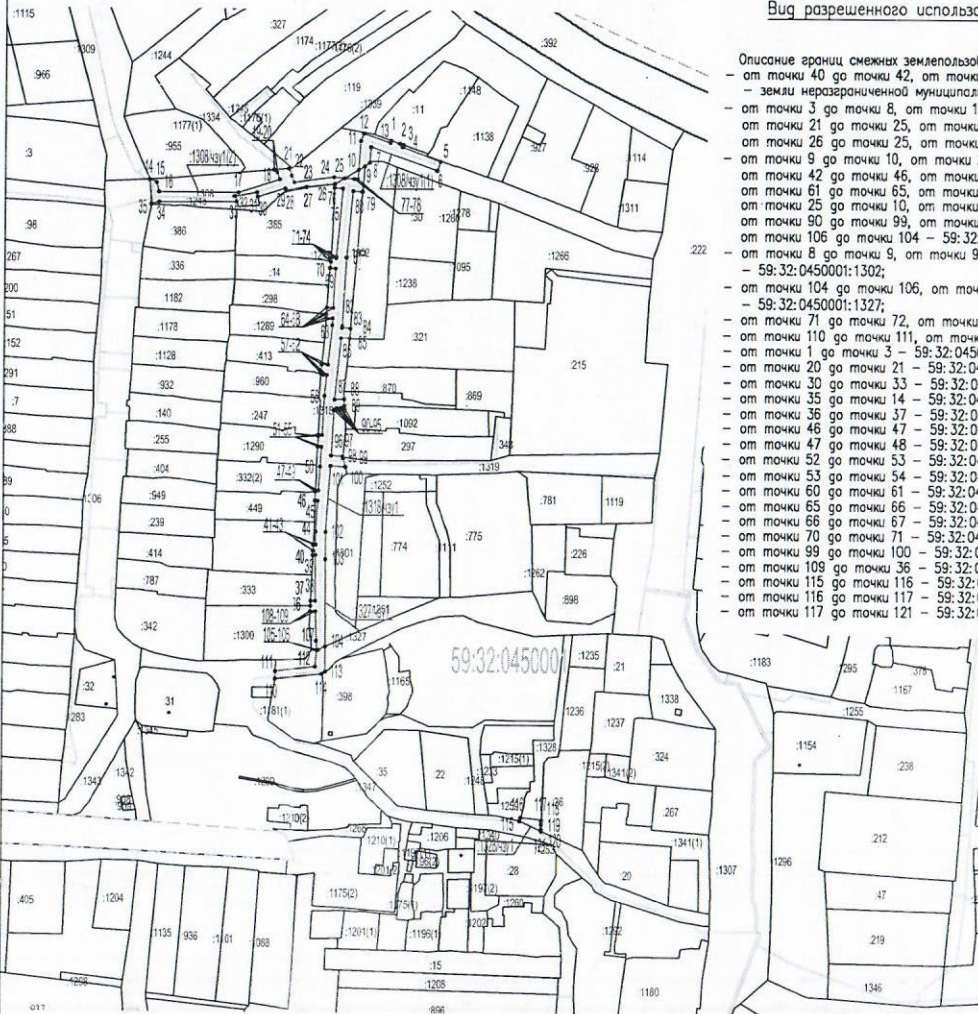

Масштаб 1:3000

Заявитель: *(подпись)*  
 МП  
 (для юридических лиц и индивидуальных предпринимателей)

АО "Газпром газораспределение Пермь" представлять по доверенности от 23.03.2023г. № 1935 Мехлина О.Ю.  
 (подпись, расшифровка подписи)

Каталог координат, м Система координат МСК-59

№ точки границы	Координаты, м		№ точки границы	Координаты, м		№ точки границы	Координаты, м	
	X	Y		X	Y		X	Y
Условный номер земельного участка - 1308 чп1								
Площадь части земельного участка 995 м2								
41	510262.59	2202113.38	85	510587.02	2202133.89			
42	510266.44	2202113.51	86	510387.16	2202128.87			
43	510266.50	2202114.72	87	510551.18	2202125.33			
44	510273.98	2202114.73	88	510551.40	2202131.11			
1	510501.93	2202157.32	44	510297.42	2202114.33	91	510545.32	2202129.05
2	510500.16	2202162.23	45	510291.99	2202115.84	89	510347.49	2202131.17
3	510499.45	2202164.23	46	510292.07	2202114.23	90	510545.41	2202131.31
4	510498.10	2202163.77	47	510297.42	2202114.33	91	510545.32	2202129.05
5	510489.79	2202185.51	48	510298.07	2202114.36	92	510546.42	2202129.05
6	510484.61	2202183.73	49	510297.97	2202116.21	93	510546.32	2202126.59
7	510498.21	2202145.40	50	510312.06	2202117.08	94	510545.22	2202126.57
8	510489.01	2202144.75	51	510323.66	2202117.74	95	510545.16	2202124.96
9	510487.01	2202141.96	52	510323.70	2202115.41	96	510538.52	2202129.05
10	510484.90	2202138.45	53	510329.91	2202115.77	97	510318.07	2202130.41
11	510501.80	2202119.63	54	510330.68	2202115.81	98	510317.15	2202130.41
12	510506.00	2202141.27	55	510330.54	2202118.14	99	510317.11	2202130.77
13	510500.57	2202156.82	56	510353.38	2202119.44	100	510311.96	2202139.78
1	510501.93	2202157.32	57	510365.55	2202120.66	101	510312.53	2202132.12
Условный номер земельного участка - 1308 чп2								
58	510365.58	2202118.62	102	510273.79	2202120.73			
14	510478.91	2202015.00	59	510366.18	2202115.61	103	510258.00	2202120.70
15	510477.18	2202019.00	60	510366.42	2202117.08	104	510207.07	2202121.02
16	510471.77	2202020.47	61	510371.61	2202117.61	105	510208.07	2202116.62
17	510471.49	2202067.40	62	510371.54	2202121.27	106	510208.03	2202115.76
18	510479.21	2202091.85	63	510394.69	2202123.60	107	510210.35	2202115.54
19	510481.21	2202090.25	64	510398.75	2202123.81	108	510227.73	2202114.89
20	510484.77	2202088.25	65	510399.01	2202119.97	109	510227.74	2202111.91
21	510485.56	2202097.24	66	510401.04	2202120.07	36	510230.75	2202112.04
22	510481.42	2202098.88	67	510405.00	2202120.33	Условный номер земельного участка - 1327 чп1		
23	510477.51	2202130.49	68	510404.75	2202121.14	Площадь части земельного участка 190 м2		
24	510480.62	2202121.95	69	510427.70	2202125.17	110	510388.23	2202091.17
25	510480.08	2202130.28	70	510427.93	2202122.02	111	510392.58	2202091.26
26	510476.63	2202124.47	71	510431.68	2202122.39	112	510394.34	2202115.09
27	510474.85	2202120.85	72	510433.59	2202122.51	106	510205.03	2202116.76
28	510473.01	2202094.57	73	510433.68	2202122.69	105	510205.07	2202116.62
29	510474.07	2202094.10	74	510434.41	2202125.74	104	510207.07	2202121.02
30	510469.05	2202078.76	75	510474.13	2202120.42	113	510392.45	2202121.11
31	510471.67	2202073.34	76	510474.53	2202124.38	114	510391.18	2202119.06
32	510469.32	2202066.21	26	510476.63	2202121.47	110	510388.22	2202112.04
33	510465.94	2202066.30	25	510480.08	2202130.28	Условный номер земельного участка - 1328 чп1		
34	510465.77	2202020.62	77	510479.59	2202135.96	Площадь части земельного участка 56 м2		
35	510464.65	2202016.08	78	510470.44	2202136.66	115	510306.48	2202124.86
14	510478.94	2202157.00	10	510483.92	2202138.45	116	510305.47	2202135.47
Условный номер земельного участка - 1318 чп1								
Площадь части земельного участка 1946 м2								
79	510472.31	2202140.77	118	510306.34	2202124.04			
80	510472.67	2202135.21	119	510304.30	2202124.78			
81	510434.07	2202131.72	120	510301.76	2202123.89			
82	510394.23	2202129.46	121	510300.51	2202124.86			
83	510393.13	2202129.47	115	510306.48	2202124.86			
84	510392.84	2202134.36						

Условные обозначения

	- проектируемый газопровод
	- граница участка рыночного в ЕГРН
	- граница земельного участка
	- граница кадастрового квартала
	- граница населенного пункта
	- номер кадастрового квартала
	- кадастровый номер земельного участка