



**КОМИТЕТ ИМУЩЕСТВЕННЫХ ОТНОШЕНИЙ
АДМИНИСТРАЦИИ ПЕРМСКОГО МУНИЦИПАЛЬНОГО ОКРУГА**

РЕШЕНИЕ

о размещении объектов № 507

Пермский край
Пермский муниципальный округ

03.03.2025

Комитет имущественных отношений администрации Пермского муниципального округа разрешает Акционерному обществу «Газпром газораспределение Пермь» (ИНН 5902183841, ОГРН 1025900512670, почтовый адрес: 614000, г. Пермь, ул. Петропавловская, 43)

размещение объекта «Нефтепроводы и нефтепродуктопроводы диаметром DN 300 и менее, газопроводы и иные трубопроводы давлением до 1,2 Мпа, для размещения которых не требуется разрешения на строительство (для размещения объекта «Распределительный газопровод в д. Горшки Пермского муниципального округа Пермского края)»

на землях муниципальная собственность

на срок 1 год

Местоположение: Пермский край, Пермский муниципальный округ, д. Горшки, ул. Мира, з/у 303д, на части земельного участка с кадастровым номером 59:32:0450001:1303, площадью 2420 кв.м.

Местоположение: Пермский край, Пермский муниципальный округ, д. Горшки, на части земельного участка с кадастровым номером 59:32:0450001:1304, площадью 2535 кв.м.

Местоположение: Пермский край, Пермский муниципальный округ, д. Горшки, на части земельного участка с кадастровым номером 59:32:0450001:1305, площадью 6935 кв.м.

Приложение: схема предполагаемых к использованию земель или части земельного участка.

Особые условия использования:

1. При размещении объекта учесть параметры ширины проезда улично-дорожной сети, во избежание сужения полосы отвода дороги.

2. Получение разрешения на производство земляных работ.

Заместитель председателя комитета


(подпись, печать)


М.В. Королёва



Примечание к решению от 03.03.2025 № 504

Схема предполагаемых к использованию земель или части земельного участка
 Объект: Нефтепроводы и нефтепродуктопроводы диаметром DN 300 и менее, газопроводы и иные трубопроводы давлением до 1,2 Мпа (для размещения объекта: "Распределительный газопровод в г. Горшки Пермского муниципального округа Пермского края")
 Местоположение: Российская Федерация, Пермский край, муниципальный округ Пермский, деревня Горшки, улица Мира, з/у 303д
 Площадь части земельного участка 59:32:0450001:1303: 2420 м2
 Категория земель: Земли населенных пунктов
 Вид разрешенного использования земельного участка: Улично-дорожная сеть (код 12.0.1)

Местоположение: Пермский край, м.о. Пермский, г. Горшки
 Площадь части земельного участка 59:32:0450001:1304: 2535 м2
 Категория земель: Земли населенных пунктов
 Вид разрешенного использования земельного участка: Улично-дорожная сеть (код 12.0.1)
 Местоположение: Пермский край, м.о. Пермский, г. Горшки
 Площадь части земельного участка 59:32:0450001:1305: 6935 м2
 Категория земель: Земли населенных пунктов
 Вид разрешенного использования земельного участка: Улично-дорожная сеть (код 12.0.1)

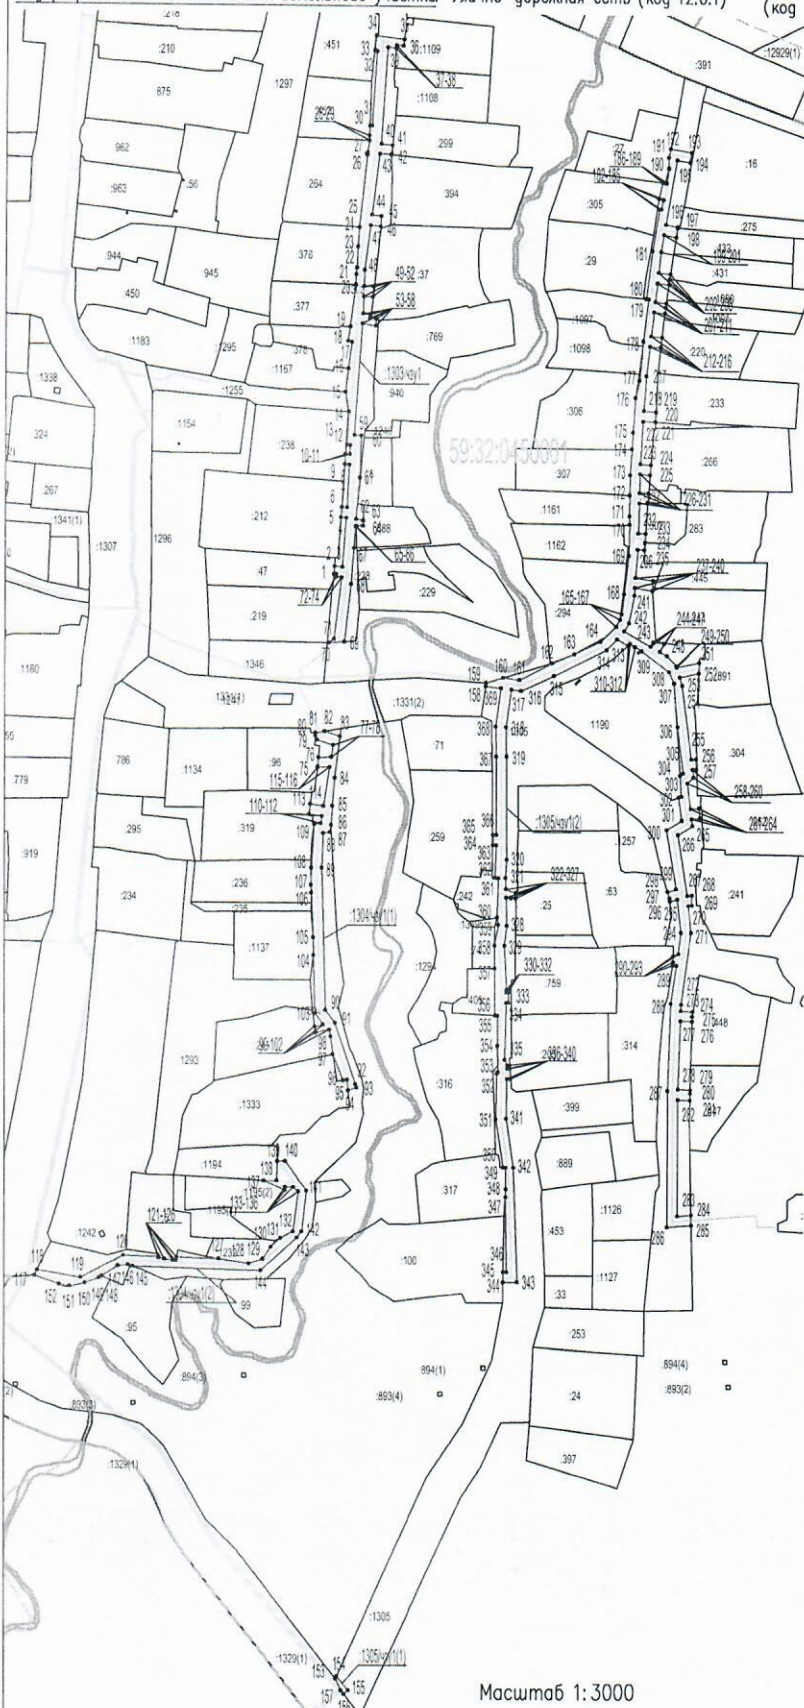

- Описание границ смежных землепользователей ЗУ:
- от точки 69 до точки 70, от точки 83 до точки 86, от точки 149 до точки 151, от точки 152 до точки 117, от точки 153 до точки 154, от точки 159 до точки 160, от точки 284 до точки 285
 - земли неразграниченной муниципальной или государственной собственности;
 - от точки 2 до точки 5, от точки 6 до точки 9, от точки 10 до точки 15, от точки 26 до точки 27, от точки 30 до точки 35, от точки 38 до точки 63, от точки 65 до точки 69, от точки 70 до точки 1 - 59:32:0450001:1303;
 - от точки 76 до точки 80, от точки 82 до точки 83, от точки 86 до точки 94, от точки 96 до точки 97, от точки 101 до точки 104, от точки 105 до точки 106, от точки 107 до точки 112, от точки 113 до точки 116, от точки 118 до точки 121, от точки 126 до точки 127, от точки 130 до точки 132, от точки 139 до точки 149, от точки 151 до точки 152 - 59:32:0450001:1304;
 - от точки 154 до точки 156, от точки 160 до точки 170, от точки 176 до точки 178, от точки 180 до точки 185, от точки 188 до точки 190, от точки 192 до точки 198, от точки 199 до точки 203, от точки 205 до точки 208, от точки 210 до точки 213, от точки 215 до точки 219, от точки 220 до точки 224, от точки 225 до точки 228, от точки 230 до точки 233, от точки 234 до точки 275, от точки 276 до точки 279, от точки 281 до точки 284, от точки 285 до точки 290, от точки 292 до точки 296, от точки 298 до точки 302, от точки 304 до точки 307, от точки 312 до точки 323, от точки 325 до точки 344, от точки 345 до точки 348, от точки 350 до точки 355, от точки 358 до точки 360, от точки 362 до точки 158 - 59:32:0450001:1305;
 - 59:32:0450001:96;
 - от точки 25 до точки 26, от точки 27 до точки 28 - 59:32:0450001:264;
 - от точки 81 до точки 82, от точки 158 до точки 159 - 59:32:0450001:1331;
 - от точки 186 до точки 188, от точки 190 до точки 192 - 59:32:0450001:27;
 - от точки 229 до точки 230, от точки 233 до точки 234 - 59:32:0450001:302;
 - от точки 302 до точки 304, от точки 307 до точки 312 - 59:32:0450001:1190;
 - от точки 1 до точки 2 - 59:32:0450001:47;
 - от точки 5 до точки 6 - 59:32:0450001:212;
 - от точки 9 до точки 10 - 59:32:0450001:238;
 - от точки 15 до точки 16 - 59:32:0450001:1167;
 - от точки 16 до точки 19 - 59:32:0450001:378;
 - от точки 19 до точки 20 - 59:32:0450001:377;
 - от точки 20 до точки 25 - 59:32:0450001:376;
 - от точки 28 до точки 30 - 59:32:0450001:452;
 - от точки 35 до точки 38 - 59:32:0450001:1109;
 - от точки 63 до точки 65 - 59:32:0450001:688;
 - от точки 94 до точки 96 - 59:32:0450001:1333;
 - от точки 97 до точки 101 - 59:32:0450001:245;
 - от точки 104 до точки 105 - 59:32:0450001:1137;
 - от точки 106 до точки 107 - 59:32:0450001:236;
 - от точки 112 до точки 113 - 59:32:0450001:319;
 - от точки 117 до точки 118 - 59:32:0450001:1307;
 - от точки 121 до точки 126 - 59:32:0450001:5;
 - от точки 127 до точки 130 - 59:32:0450001:1232;
 - от точки 132 до точки 137 - 59:32:0450001:1195;
 - от точки 137 до точки 139 - 59:32:0450001:1194;
 - от точки 156 до точки 153 - 59:32:0450001:1329;
 - от точки 170 до точки 172 - 59:32:0450001:1161;
 - от точки 172 до точки 174 - 59:32:0450001:307;
 - от точки 174 до точки 176 - 59:32:0450001:306;
 - от точки 178 до точки 180 - 59:32:0450001:1097;
 - от точки 185 до точки 186 - 59:32:0450001:305;
 - от точки 198 до точки 199 - 59:32:0450001:432;
 - от точки 203 до точки 204 - 59:32:0450001:431;
 - от точки 204 до точки 205 - 59:32:0450001:1090;
 - от точки 208 до точки 210 - 59:32:0450001:1091;
 - от точки 213 до точки 215 - 59:32:0450001:220;
 - от точки 219 до точки 220 - 59:32:0450001:233;
 - от точки 224 до точки 225 - 59:32:0450001:266;
 - от точки 228 до точки 229 - 59:32:0450001:1337;
 - от точки 275 до точки 276 - 59:32:0450001:448;
 - от точки 279 до точки 281 - 59:32:0450001:447;
 - от точки 290 до точки 292 - 59:32:0450001:314;
 - от точки 296 до точки 298 - 59:32:0450001:63;
 - от точки 323 до точки 325 - 59:32:0450001:25;
 - от точки 344 до точки 345 - 59:32:0450001:100;
 - от точки 348 до точки 350 - 59:32:0450001:317;
 - от точки 355 до точки 356 - 59:32:0450001:316;
 - от точки 356 до точки 357 - 59:32:0450001:403;
 - от точки 357 до точки 358 - 59:32:0450001:74;
 - от точки 360 до точки 362 - 59:32:0450001:242.

Масштаб 1:3000

Заявитель: Радий
 МП
 (для юридических лиц и индивидуальных предпринимателей)

АО "Газпром газораспределение Пермь" представителем по доверенности от 23.03.2023г. № 1935 Мелехина О.Ю.
 (подпись, расшифровка подписи)

Условные обозначения:	
	- проектируемый газопровод
	- граница участка ранее учтенного в ЕФРН
	- граница земельного участка
	- граница кадастрового квартала
	- граница населенного пункта
	- номер кадастрового квартала
	- кадастровый номер земельного участка

Схема предполагаемых к использованию земель или части земельного участка

Объект: Нефтепроводы и нефтепродуктопроводы диаметром DN 300 и менее, газопроводы и иные трубопроводы давлением до 1,2 Мпа (для размещения объекта: "Распределительный газопровод в г. Горшки Пермского муниципального округа Пермского края")

Местоположение: Российская Федерация, Пермский край, муниципальный округ Пермский, деревня Горшки, улица Мира, з/у 303д

Площадь части земельного участка 59:32:0450001:1303:2420 м2

Категория земель: Земли населенных пунктов

Вид разрешенного использования земельного участка: Улично-дорожная сеть (код 12.0.1)

Местоположение: Пермский край, м.о. Пермский, г. Горшки

Площадь части земельного участка 59:32:0450001:1304:2535 м2

Категория земель: Земли населенных пунктов

Вид разрешенного использования земельного участка: Улично-дорожная сеть (код 12.0.1)

Местоположение: Пермский край, м.о. Пермский, г. Горшки

Площадь части земельного участка 59:32:0450001:1305:6935 м2

Категория земель: Земли населенных пунктов

Вид разрешенного использования земельного участка: Улично-дорожная сеть (код 12.0.1)

Каталог координат, м Система координат МСК-59

Table with columns: № точки границы, Координаты, м (X, Y), № точки границы, Координаты, м (X, Y). It lists boundary points for three land parcels (1303, 1304, 1305) and their coordinates in the MСК-59 system.

Заявитель: [Signature]
МП
(для юридических лиц и индивидуальных предпринимателей)

АО "Газпром газораспределение Пермь" представитель по доверенности от 23.03.2023г. № 1935 Мелехина О.Ю.
(подпись, расшировка подписи)