



КОМИТЕТ ИМУЩЕСТВЕННЫХ ОТНОШЕНИЙ  
АДМИНИСТРАЦИИ ПЕРМСКОГО МУНИЦИПАЛЬНОГО ОКРУГА

РЕШЕНИЕ

о размещении объектов № 510

Пермский край  
Пермский муниципальный округ

03.03.2025

Комитет имущественных отношений администрации Пермского муниципального округа разрешает Акционерному обществу «Газпром газораспределение Пермь» (ИНН 5902183841, ОГРН 1025900512670, почтовый адрес: 614000, г. Пермь, ул. Петропавловская, 43) размещение объекта «Нефтепроводы и нефтепродуктопроводы диаметром DN 300 и менее, газопроводы и иные трубопроводы давлением до 1,2 МПа, для размещения которых не требуется разрешения на строительство (для размещения объекта «Распределительный газопровод в д. Горшки Пермского муниципального округа Пермского края»)» на землях муниципальная собственность на срок 1 год

Местоположение: Пермский край, Пермский муниципальный округ, д. Горшки, ул. Школьная, з/у 329д, на части земельного участка с кадастровым номером 59:32:0450001:1329, площадью 1620 кв.м.


Местоположение: Пермский край, Пермский муниципальный округ, д. Горшки, ул. Мира, з/у 331д, на части земельного участка с кадастровым номером 59:32:0450001:1331, площадью 234 кв.м.

Приложение: схема предполагаемых к использованию земель или части земельного участка.

Особые условия использования:

1. При размещении объекта учесть параметры ширины проезда улично-дорожной сети, во избежание сужения полосы отвода дороги.
2. Получение разрешения на производство земляных работ.

Заместитель председателя комитета

  
(подпись, печать)

  
М.В. Королева

Схема предполагаемых к использованию земель  
или части земельного участка

Объект: Нефтепровода и нефтепродуктопровода диаметром DN 300 и менее, газопроводы и иные трубопроводы давлением до 1,2 Мпа (для размещения объекта: "Распределительный газопровод в с. Горшки Пермского муниципального округа Пермского края")

Местоположение: Российская Федерация, Пермский край, муниципальный округ Пермский, деревня Горшки, улица Школьная, з/у 329г

Площадь части земельного участка 59:32:0450001:1329:1620 м2

Категория земель: Земли населенных пунктов


Вид разрешенного использования земельного участка: Улично-дорожная сеть (код 12.0.1)

Местоположение: Российская Федерация, Пермский край, муниципальный округ Пермский, деревня Горшки, улица Мира, з/у 331г

Площадь части земельного участка 59:32:0450001:1331:234 м2

Категория земель: Земли населенных пунктов

Вид разрешенного использования земельного участка: Улично-дорожная сеть (код 12.0.1)

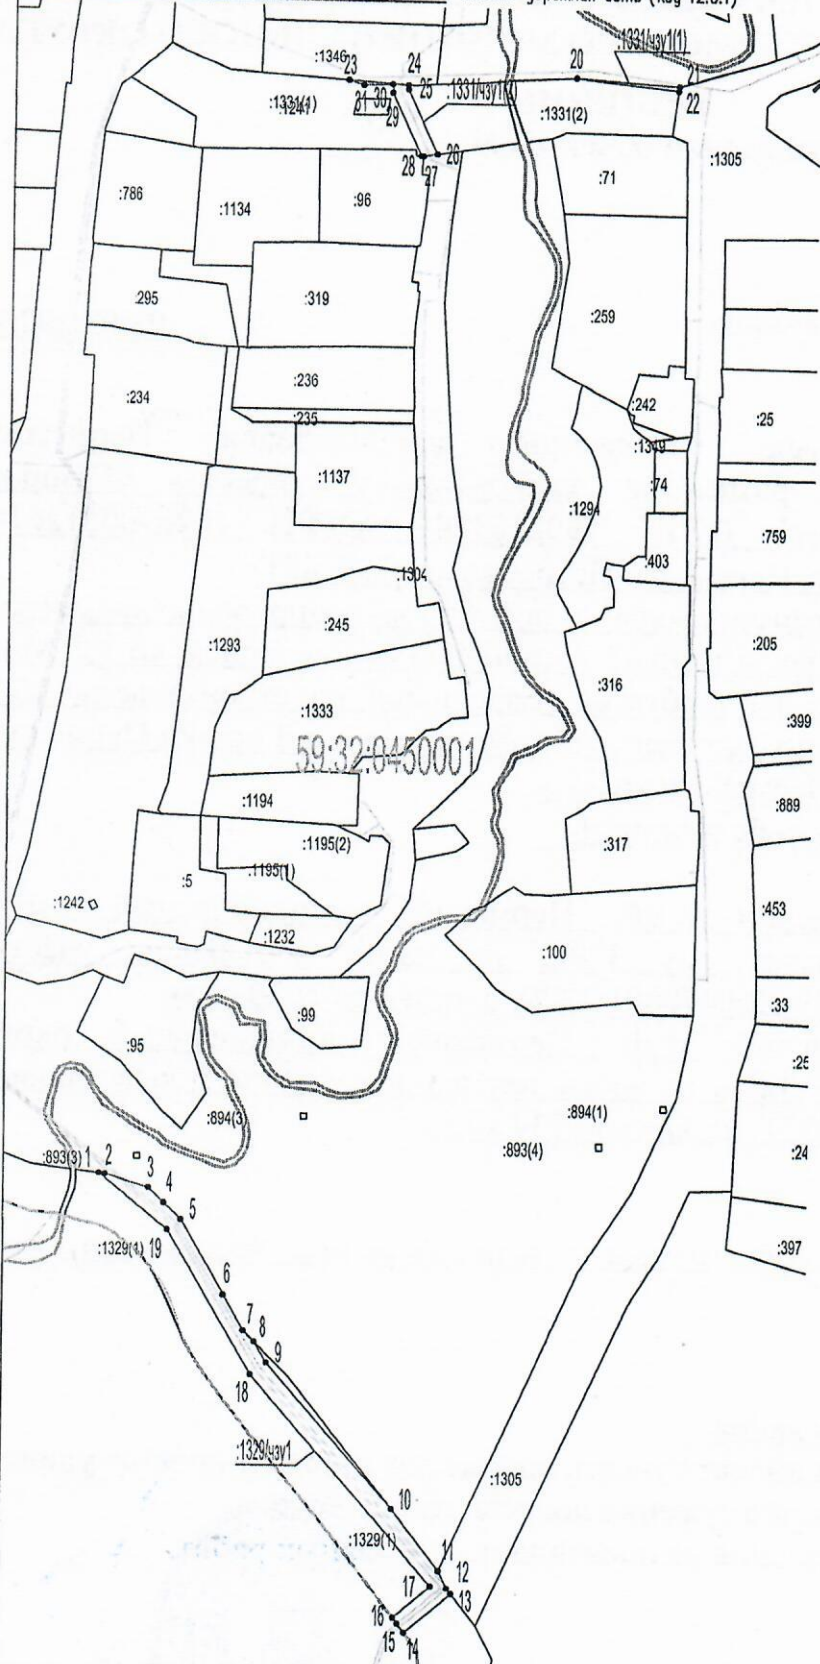

- Описание границ смежных землепользователей 3к:
- от точки 1 до точки 8, от точки 10 до точки 11, от точки 14 до точки 16, от точки 20 до точки 21 – земли неразграниченной муниципальной или государственной собственности;
  - от точки 8 до точки 10, от точки 13 до точки 14, от точки 16 до точки 1 – 59:32:0450001:1329;
  - от точки 11 до точки 13, от точки 21 до точки 22 – 59:32:0450001:1305;
  - от точки 22 до точки 20, от точки 24 до точки 26, от точки 28 до точки 23 – 59:32:0450001:1331;
  - от точки 23 до точки 24 – 59:32:0450001:1346;
  - от точки 26 до точки 27 – 59:32:0450001:1304;
  - от точки 27 до точки 28 – 59:32:0450001:96.

Каталог координат, м  
Система координат МСК-59

№ точки границы	Координаты, м	
	X	Y
Условный номер земельного участка - :1329/чз1		
Площадь части земельного участка 1620 м2		
1	509571.95	2202358.94
2	509571.64	2202361.37
3	509566.41	2202378.61
4	509560.59	2202384.69
5	509554.07	2202391.51
6	509524.57	2202408.10
7	509510.59	2202415.97
8	509506.31	2202420.19
9	509498.14	2202425.09
10	509441.17	2202473.19
11	509417.20	2202491.60
12	509410.34	2202494.81
13	509408.28	2202496.43
14	509393.07	2202478.56
15	509396.58	2202475.90
16	509398.84	2202474.19
17	509411.09	2202488.58
18	509493.49	2202418.74
19	509549.96	2202386.13
1	509571.95	2202358.94
Условный номер земельного участка - :1331/чз1		
Площадь части земельного участка 234 м2		
:1331/чз1(1)		
20	510004.14	2202538.16
21	510001.41	2202578.10
22	509999.55	2202577.84
20	510004.14	2202538.16
:1331/чз1(2)		
23	510001.90	2202450.72
24	510000.26	2202473.25
25	509998.41	2202473.39
26	509973.04	2202484.83
27	509972.18	2202479.52
28	509972.25	2202478.61
29	509996.99	2202467.45
30	510000.46	2202467.29
31	509999.93	2202456.26
23	510001.90	2202450.72

Масштаб 1:2000

Заявитель:

*А.А. МП*

АО "Газпром газораспределение Пермь" представитель по доверенности от 23.03.2023г. № 1935 Мелехина О.Ю. (подпись, расшифровка подписи)

(для юридических лиц и индивидуальных предпринимателей)

Условные обозначения:

- проектируемый газопровод
- граница участка ранее учтенного в ЕГРН
- граница земельного участка
- граница кадастрового квартала
- граница населенного пункта
- номер кадастрового квартала
- кадастровый номер земельного участка