



**КОМИТЕТ ИМУЩЕСТВЕННЫХ ОТНОШЕНИЙ  
АДМИНИСТРАЦИИ ПЕРМСКОГО МУНИЦИПАЛЬНОГО ОКРУГА**

**РЕШЕНИЕ**

о размещении объектов № 511

Пермский край  
Пермский муниципальный округ

03.03.2025

Комитет имущественных отношений администрации Пермского муниципального округа разрешает Акционерному обществу «Газпром газораспределение Пермь» (ИНН 5902183841, ОГРН 1025900512670, почтовый адрес: 614000, г. Пермь, ул. Петропавловская, 43)

размещение объекта «Газопровод-ввод до границы земельного участка по адресу: Свердлова ул ба, Кукуштан п (газопровод давлением до 1,2 Мпа, для размещения которого не требуется разрешения на строительство)»

на землях государственная собственность на которые не разграничена

на срок: для подземного способа размещения - 1 год  
для наземного способа размещения - бессрочно


Местоположение: Пермский край, Пермский м.о., п. Кукуштан.

Приложение: схема предполагаемых к использованию земель или части земельного участка.

Особые условия использования:

- 1) При размещении газопровода учесть параметры ширины проезда улично-дорожной сети, во избежание сужения полосы отвода дороги.
- 2) При условии получения разрешения на производство земляных работ.

Заместитель председателя комитета


  
(подпись, печать)

  
М.В. Королева

# Схема предполагаемых к использованию земель или части земельного участка

Объект: "Газопровод-ввод до границы земельного участка по адресу: Свердлова ул ба, Кукуштан п"  
 Местоположение: Пермский край, Пермский м.о., п. Кукуштан  
 Площадь земель или части земельного участка, кв.м.: 111  
 Категория земель: земли населённых пунктов  
 Вид разрешенного использования земельного участка: отсутствует

Обозначение характерных точек границ	Координаты (СК - 59)	
	X	Y
№		
<b>ЗУ1 (1)</b>		
1	477737.34	2247179.96
2	477722.31	2247178.98
3	477720.06	2247178.81
4	477720.44	2247172.49
5	477737.65	2247173.50
1	477737.34	2247179.96

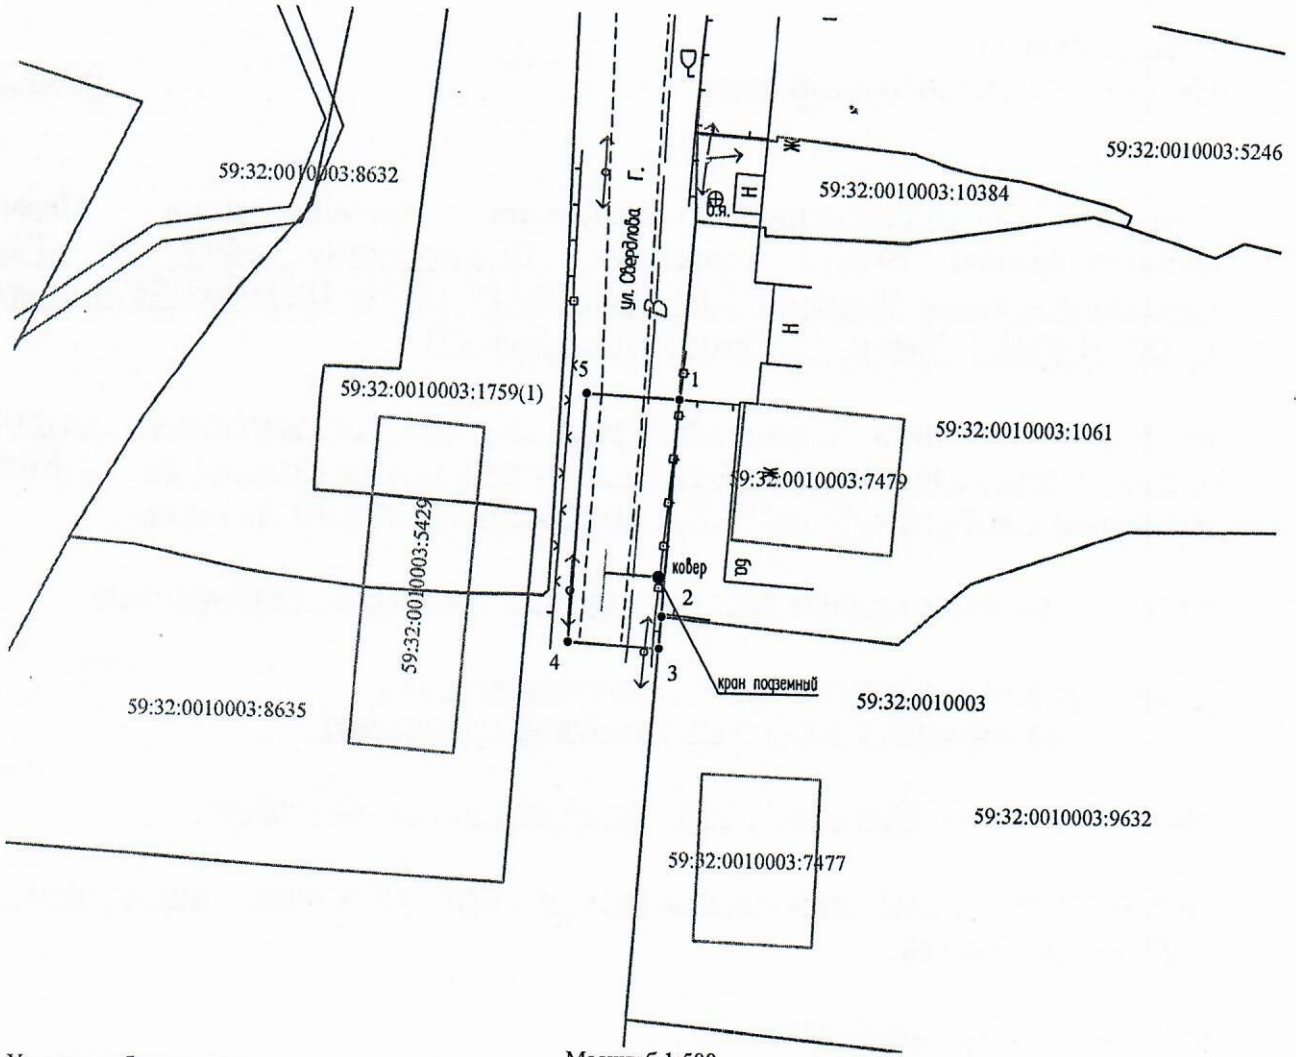

Масштаб 1:500

Условные обозначения:

- — граница части земельного участка, занимаемой на период строительства
- 1 — граница земельного участка ранее учтенного в ЕГРН, устан-ая в соот-вии с требованиями зем. законода-ва
- 2 — граница кадастрового квартала
- 59:32:0760101 — кадастровый номер квартала
- 59:32:0760101:35 — кадастровый номер земельного участка в КК
- проектируемый газопровод
- существующий газопровод
- — граница зоны с особыми условиями использования территории учтенная в ЕГРН
- — ковер (наземный элемент)

**Описание границ смежных землепользователей:**  
 от т.3 до т.1 - земли неразграниченной государственной (муниципальной) собственности;  
 от т.1 до т.2 - 59:32:1220001:1061,  
 от т.2 до т.3 - 59:32:1220001:9632.

Заявитель OK Косачев О.В., по доверенности  
 (подпись, расшифровка подписи) № 2355 от 09.12.2024  
 МП Верно  
 (для юридических лиц и ИП)