



**КОМИТЕТ ИМУЩЕСТВЕННЫХ ОТНОШЕНИЙ  
АДМИНИСТРАЦИИ ПЕРМСКОГО МУНИЦИПАЛЬНОГО ОКРУГА**

**РЕШЕНИЕ**

о размещении объектов № 513

Пермский край  
Пермский муниципальный округ

03.03.2025

Комитет имущественных отношений администрации Пермского муниципального округа разрешает Акционерному обществу «Газпром газораспределение Пермь» (ИНН 5902183841, ОГРН 1025900512670, почтовый адрес: 614000, г. Пермь, ул. Петропавловская, 43)

размещение объекта «Газопровод-ввод по адресу: п Мулянка, ул Новая, д 50 (газопровод давлением до 1,2 Мпа, для размещения которого не требуется разрешения на строительство)»

на землях государственная собственность на которые не разграничена

на срок: для подземного способа размещения - 1 год  
для наземного способа размещения - бессрочно

Местоположение: Пермский край, Пермский м.о., п. Мулянка.

Приложение: схема предполагаемых к использованию земель или части земельного участка.

Особые условия использования:

1) При размещении газопровода учесть параметры ширины проезда улично-дорожной сети, во избежание сужения полосы отвода дороги.

2) При условии получения разрешения на производство земляных работ.

Заместитель председателя комитета

  
(подпись, печать)

  
М.В. Королева

# Схема предполагаемых к использованию земель или части земельного участка

Объект: "Газопровод-ввод по адресу: п Мулянка, ул Новая, д 50"


Местоположение: Пермский край, Пермский м.о., п. Мулянка

Площадь земель или части земельного участка, кв.м.: 829

Категория земель: земли населённых пунктов

Вид разрешенного использования земельного участка: отсутствует

Обозначение характерных точек границ №	Координаты (СК - 59)		Обозначение характерных точек границ №	Координаты (СК - 59)	
	X	Y		X	Y
<b>ЗУ1 (1)</b>					
1	496401.12	2240249.12	6	496336.17	2240241.07
2	496359.04	2240249.28	7	496364.15	2240241.20
3	496301.60	2240250.05	8	496392.36	2240241.32
4	496301.60	2240244.45	9	496401.08	2240241.36
5	496301.60	2240240.92	10	496401.11	2240246.19
			1	496401.12	2240249.12

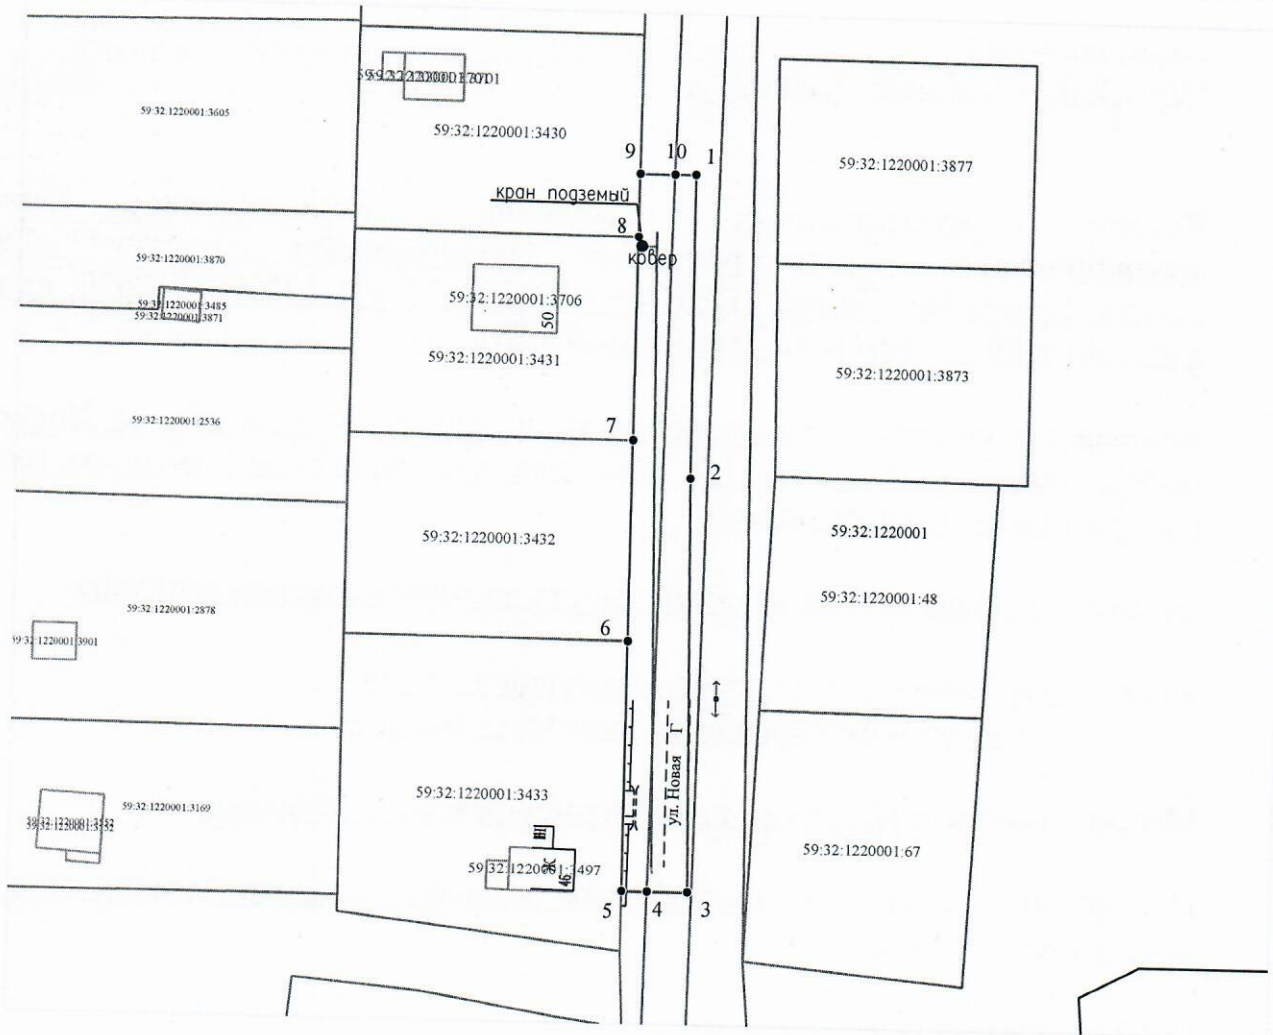

Масштаб 1:1000

Условные обозначения:

- — граница части земельного участка, занимаемой на период строительства
- 1 — граница земельного участка ранее учтенного в ЕГРН, устан-ая в соотв-ии с требованиями зем. законод-ва
- 2 — граница кадастрового квартала
- 59:32:0760101 — кадастровый номер квартала
- 59:32:0760101:35 — кадастровый номер земельного участка в КК
- проектируемый газопровод
- существующий газопровод
- граница зоны с особыми условиями использования территории учтенная в ЕГРН
- — ковер (наземный элемент)

**Описание границ смежных землепользователей:**  
 от т.1 до т.4 - земли неразграниченной государственной (муниципальной) собственности;  
 от т.5 до т.6 - 59:32:1220001:3433,  
 от т.6 до т.7 - 59:32:1220001:3432,  
 от т.7 до т.8 - 59:32:1220001:3431,  
 от т.8 до т.9 - 59:32:1220001:3430.

Заявитель Косачев О.В., по доверенности  
 (подпись, расшифровка подписи) № 2355 от 09.12.2024  
 МП Верно  
 (для юридических лиц и ИП)