



**КОМИТЕТ ИМУЩЕСТВЕННЫХ ОТНОШЕНИЙ
АДМИНИСТРАЦИИ ПЕРМСКОГО МУНИЦИПАЛЬНОГО ОКРУГА**

РЕШЕНИЕ

о размещении объектов № 516

Пермский край
Пермский муниципальный округ

03.03.2025

Комитет имущественных отношений администрации Пермского муниципального округа разрешает Акционерному обществу «Газпром газораспределение Пермь» (ИНН 5902183841, ОГРН 1025900512670, почтовый адрес: 614000, г. Пермь, ул. Петропавловская, 43)

размещение объекта «Газопровод давлением до 1,2 Мпа, для размещения которого не требуется разрешения на строительство»

на землях государственная собственность на которые не разграничена.

на срок 1 год


Местоположение: расположенных по адресу: Пермский край, Пермский м.о., с. Култаево, ул. 9 мая, к дому 31.

Приложение: схема предполагаемых к использованию земель или части земельного участка.

Особые условия использования:

- 1) При размещении газопровода учесть параметры ширины проезда улично-дорожной сети, во избежание сужения полосы отвода дороги.
- 2) При условии получения разрешения на производство земляных работ.

Заместитель председателя комитета


(подпись, печать)


М.В. Королева

Схема предполагаемых к использованию земель или части земельного участка

Объект: Газопровод давлением до 1,2 Мпа, для размещения которого не требуется разрешения на строительство

Местоположение: расположенных по адресу: Пермский край, м.о. Пермский, с. Култаво, ул. 9 мая, к дому 31

Площадь земель или части земельного участка, кв.м.: 244

Категория земель: земли населенных пунктов

Вид разрешенного использования: -

- От точки н1 до точки н2 - земельный участок с кадастровым номером 59:32:3250016:578
- От точки н2 до точки н3 - земельный участок с кадастровым номером 59:32:3250016:265
- От точки н3 до точки н4 - земли общего пользования с кадастровым номером 59:32:3250016:624
- От точки н4 до точки н5 - земельный участок с кадастровым номером 59:32:3250016:624
- От точки н5 до точки н6 - земельный участок с кадастровым номером 59:32:3250016:262
- От точки н6 до точки н7 - земельный участок с кадастровым номером 59:32:3250016:242
- От точки н7 до точки н1 - земли общего пользования

:265

□

▨:645

59:32-6.553

:3У1

● н1


59:32:3250016

Условные обозначения:

- границы и номер земельного участка, сведения о которых внесены в ЕГРН
- предполагаемый участок земель, на которых планируется размещение объекта
- границы и номер объекта капитального строительства, сведения о которых внесены в ЕГРН
- граница кадастрового квартала
- зоны с особыми условиями использования территории, сведения о которых внесены в ЕГРН
- обозначение запрашиваемого земельного участка
- характеристика точки границ земель или части земельного участка
- номер кадастрового квартала

Каталог координат, м

№ точки границы	X	Y
н1	505536.34	2212239.33
н2	505543.45	2212227.69
н3	505555.36	2212210.43
н4	505560.22	2212213.68
н5	505557.69	2212218.10
н6	505544.98	2212240.12
н7	505542.95	2212243.22
н1	505536.34	2212239.33

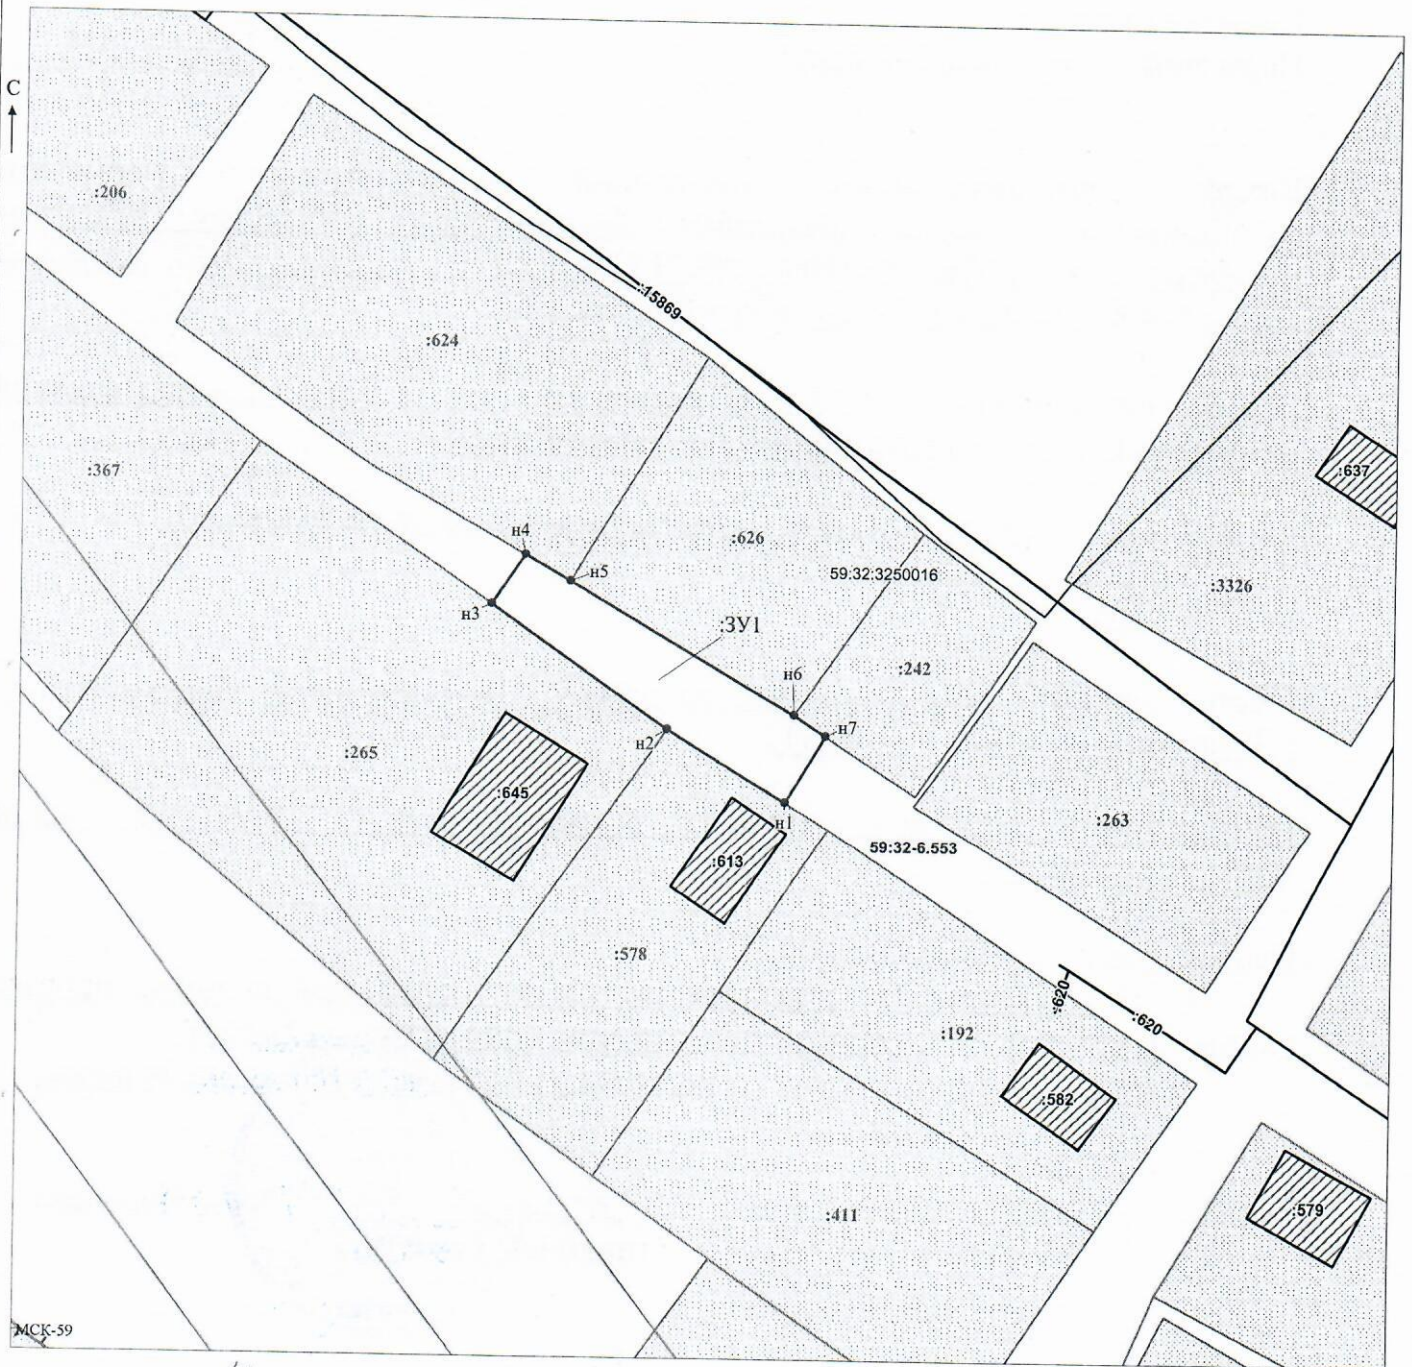

МСК-59

Заявитель: _____ / Горбунова А.П.

Масштаб 1:500

МП

(подпись, расшифровка подписи)

(для юридических лиц и индивидуальных предпринимателей)