



**КОМИТЕТ ИМУЩЕСТВЕННЫХ ОТНОШЕНИЙ  
АДМИНИСТРАЦИИ ПЕРМСКОГО МУНИЦИПАЛЬНОГО ОКРУГА**

**РЕШЕНИЕ**

о размещении объектов № 544

Пермский край  
Пермский муниципальный округ

06.03.2025

Комитет имущественных отношений администрации Пермского муниципального округа разрешает Акционерному обществу «Газпром газораспределение Пермь» (ИНН 5902183841, ОГРН 1025900512670, почтовый адрес: 614000, г. Пермь, ул. Петропавловская, 43)

размещение объекта «Газопровод-ввод по адресу: д. Кондратово, ул. Вишневая, д 16» (газопровод давлением до 1.2 Мпа, для размещения которого не требуется разрешения на строительство)

на землях государственная собственность на которые не разграничена

на срок 1 год

Местоположение: Пермский край, Пермский м.о., д. Кондратово

Приложение: схема предполагаемых к использованию земель или части земельного участка.

Особые условия использования:

- 1) При размещении газопровода учесть параметры ширины проезда улично-дорожной сети, во избежание сужения полосы отвода дороги.
- 2) При условии получения разрешения на производство земляных работ.

Заместитель председателя комитета




М.В. Королева

# Схема предполагаемых к использованию земель или части земельного участка

Объект: "Газопровод-ввод по адресу: д Кондратово, ул Вишневая, д 16"  
 Местоположение: Пермский край, Пермский м.о., д. Кондратово  
 Площадь земель или части земельного участка, кв.м.: 49  
 Категория земель: земли населённых пунктов  
 Вид разрешенного использования земельного участка: отсутствует

| Обозначение характерных точек границ<br>№ | Координаты (СК - 59) |            |
|---|----------------------|------------|
|   | X                    | Y          |
| <b>ЗУ1 (1)</b>                            |                      |            |
| 1   | 514980.20            | 2223290.82 |
| 2   | 514978.52            | 2223292.09 |
| 3   | 514965.70            | 2223275.16 |
| 4   | 514967.66            | 2223273.63 |
| 1   | 514980.20            | 2223290.82 |

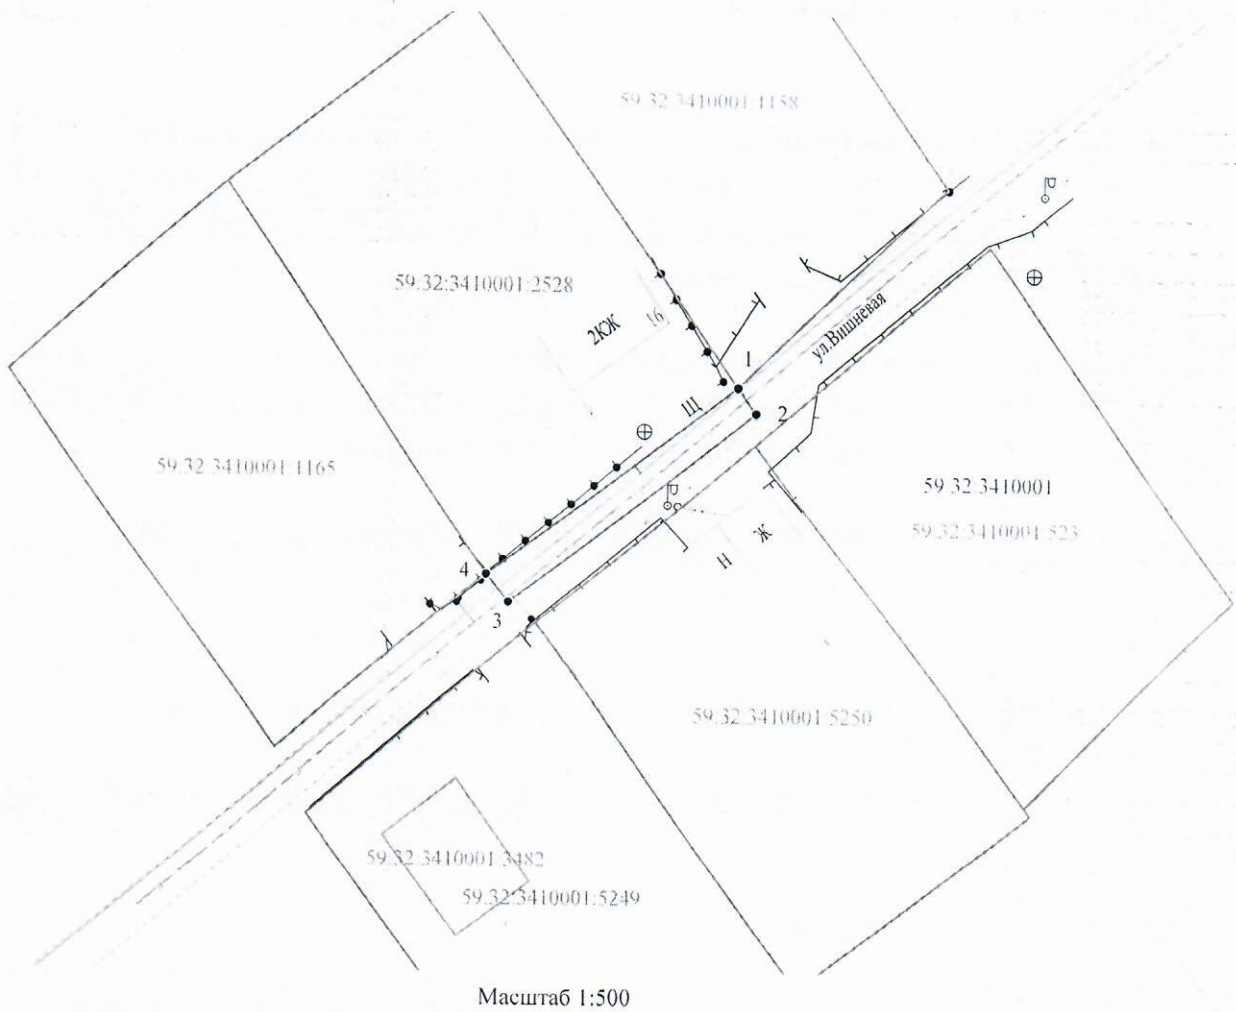

Масштаб 1:500

**Условные обозначения:**

- — ● - граница части земельного участка, занимаемой на период строительства
- 1 — 2 - граница земельного участка ранее учтенного в ЕГРН, устан-ая в соотв-ии с требованиями зем. законод-ва
- - граница кадастрового квартала
- 59:32:0760101 - кадастровый номер квартала
- 59:32:0760101:35 - кадастровый номер земельного участка в КК
- - проектируемый газопровод
- - существующий газопровод
- - граница зоны с особыми условиями использования территории учтенная в ЕГРН

**Описание границ смежных землепользователей:**  
 от т.1 до т.4 - земли неразграниченной государственной (муниципальной) собственности;  
 от т.4 до т.1 - 59.32.3410001:2528.

Заявитель OK Косачев О.В., по доверенности  
 (подпись, расшифровка подписи) № 2355 от 09.12.2024  
 МП Верно  
 (для юридических лиц и ИП)