



**КОМИТЕТ ИМУЩЕСТВЕННЫХ ОТНОШЕНИЙ  
АДМИНИСТРАЦИИ ПЕРМСКОГО МУНИЦИПАЛЬНОГО ОКРУГА**

**РЕШЕНИЕ**

о размещении объектов № 548

Пермский край  
Пермский муниципальный округ

06.03.2025

Комитет имущественных отношений администрации Пермского муниципального округа разрешает Акционерному обществу «Газпром газораспределение Пермь» (ИНН 5902183841, ОГРН 1025900512670, почтовый адрес: 614000, г. Пермь, ул. Петропавловская, 43)

размещение объекта «Нефтепроводы и нефтепродуктопроводы диаметром DN 300 и менее, газопроводы и иные трубопроводы давлением до 1,2 Мпа, для размещения которых не требуется разрешения на строительство (для размещения объекта «Распределительный газопровод в д. Горшки Пермского муниципального округа Пермского края»)»

на землях муниципальная собственность и государственная собственность на которые не разграничена

на срок 1 год

Местоположение: Пермский край, Пермский муниципальный округ, д. Горшки, ул. Усть-Качкинская, з/у 7, на части земельного участка с кадастровым номером 59:32:0450001:1246, площадью 36 кв.м.

Местоположение: Пермский край, Пермский муниципальный округ, д. Горшки, на части земельного участка с кадастровым номером 59:32:0450001:1255, площадью 216 кв.м.

Местоположение: Пермский край, Пермский муниципальный округ, д. Горшки, ул. Юбилейная, з/у 33, на части земельного участка с кадастровым номером 59:32:0450001:1283, площадью 427 кв.м.

Местоположение: Пермский край, Пермский муниципальный округ, д. Горшки, ул. Ленина, з/у 319д, на части земельного участка с кадастровым номером 59:32:0450001:1319, площадью 581 кв.м.

Приложение: схема предполагаемых к использованию земель или части земельного участка.

Особые условия использования:

1. При размещении объекта учесть параметры ширины проезда улично-дорожной сети, во избежание сужения полосы отвода дороги
2. Получение разрешения на производство земляных работ

Заместитель председателя комитета

  
(подпись, печать)



М.В. Королева

Схема предполагаемых к использованию земель или части земельного участка

Объект: Нефтепроводы и нефтепродуктопроводы диаметром DN 300 и менее, газопроводы и иные трубопроводы давлением до 1,2 Мпа (для размещения объекта: "Распределительный газопровод в г. Горшки Пермского муниципального округа Пермского края")

Местоположение: Российская Федерация, Пермский край, муниципальный округ Пермский, деревня Горшки, улица Усть-Качкинская, з/у 7

Площадь части земельного участка 59:32:0450001:1246: 36 м<sup>2</sup>

Категория земель: Земли населенных пунктов

Вид разрешенного использования земельного участка: Благоустройство территории (код 12.0.2)

Местоположение: Пермский край, м.а. Пермский, г. Горшки  
Площадь части земельного участка 59:32:0450001:1255: 216 м<sup>2</sup>

Категория земель: Земли населенных пунктов

Вид разрешенного использования земельного участка: Улично-дорожная сеть (код 12.0.1)

Местоположение: Российская Федерация, Пермский край, муниципальный округ Пермский, деревня Горшки, улица Юбилейная, з/у 33

Площадь части земельного участка 59:32:0450001:1283: 427 м<sup>2</sup>

Категория земель: Земли населенных пунктов


Вид разрешенного использования земельного участка: Земельные участки (территории) общего пользования (код 12.0)

Местоположение: Российская Федерация, Пермский край, муниципальный округ Пермский, деревня Горшки, улица Ленина, з/у 319г

Площадь части земельного участка 59:32:0450001:1319: 581 м<sup>2</sup>

Категория земель: Земли населенных пунктов

Вид разрешенного использования земельного участка: Улично-дорожная сеть (код 12.0.1)

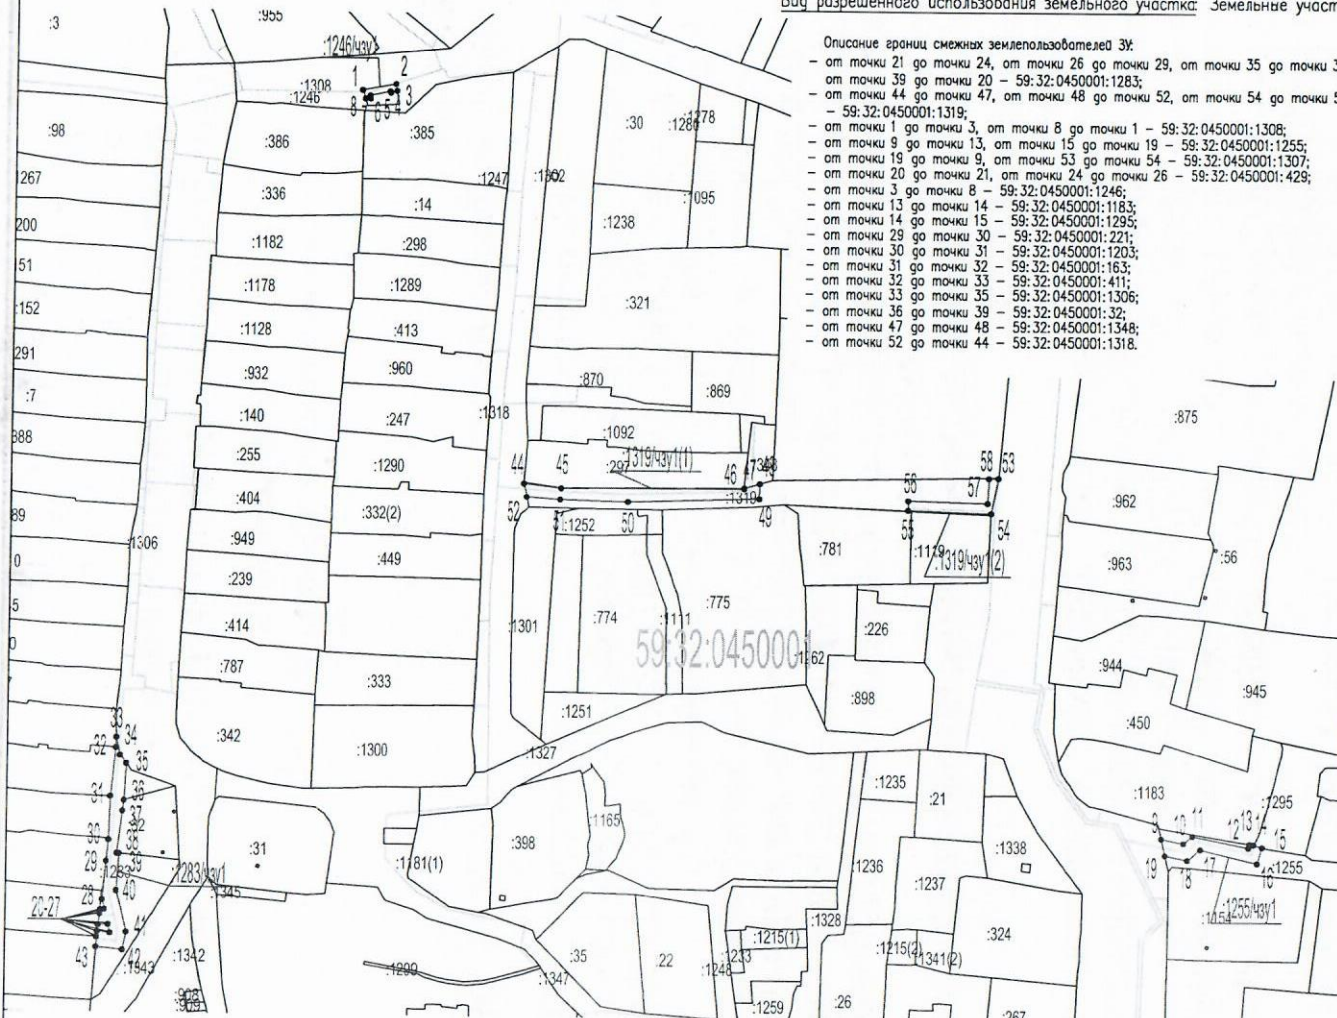


- Описание границ смежных землепользователей ЗУ:
- от точки 21 до точки 24, от точки 26 до точки 29, от точки 35 до точки 36, от точки 39 до точки 20 - 59:32:0450001:1283;
  - от точки 44 до точки 47, от точки 48 до точки 52, от точки 54 до точки 53 - 59:32:0450001:1319;
  - от точки 1 до точки 3, от точки 8 до точки 1 - 59:32:0450001:1308;
  - от точки 9 до точки 13, от точки 15 до точки 19 - 59:32:0450001:1255;
  - от точки 19 до точки 9, от точки 53 до точки 54 - 59:32:0450001:1307;
  - от точки 20 до точки 21, от точки 24 до точки 26 - 59:32:0450001:429;
  - от точки 3 до точки 8 - 59:32:0450001:1246;
  - от точки 13 до точки 14 - 59:32:0450001:1183;
  - от точки 14 до точки 15 - 59:32:0450001:1295;
  - от точки 29 до точки 30 - 59:32:0450001:221;
  - от точки 30 до точки 31 - 59:32:0450001:1203;
  - от точки 31 до точки 32 - 59:32:0450001:163;
  - от точки 32 до точки 33 - 59:32:0450001:411;
  - от точки 33 до точки 35 - 59:32:0450001:1306;
  - от точки 36 до точки 39 - 59:32:0450001:32;
  - от точки 47 до точки 48 - 59:32:0450001:1348;
  - от точки 52 до точки 44 - 59:32:0450001:1318.

Каталог координат, м  
Система координат МСК-89

№ точки границы	Координаты, м		№ точки границы	Координаты, м	
	X	Y		X	Y
Условный номер земельного участка - :1246/чз1					
Площадь части земельного участка 36 м <sup>2</sup>					
1	510469.32	2202665.21	32	510213.22	2201972.98
2	510471.67	2202078.34	33	510217.15	2201973.09
3	510469.05	2202078.76	34	510210.25	2201974.67
4	510468.29	2202076.28	35	510207.02	2201977.08
5	510468.83	2202076.10	36	510192.84	2201976.33
6	510467.18	2202068.19	37	510188.71	2201975.83
7	510465.95	2202068.33	38	510172.42	2201973.86
8	510465.94	2202066.30	39	510172.34	2201974.71
9	510469.32	2202065.21	40	510158.07	2201973.81
Условный номер земельного участка - :1255/чз1					
Площадь части земельного участка 216 м <sup>2</sup>					
9	510181.67	2202380.98	43	510136.10	2201966.34
10	510179.96	2202389.76	20	510140.05	2201966.56
11	510182.81	2202393.35	Условный номер земельного участка - :1319/чз1		
12	510178.38	2202415.54	Площадь части земельного участка 581 м <sup>2</sup>		
13	510179.90	2202416.00	:1319/чз1(1)		
14	510179.66	2202417.46	44	510317.11	2202130.77
15	510178.67	2202420.84	45	510315.45	2202145.42
16	510172.42	2202418.95	46	510315.78	2202216.23
17	510177.67	2202396.52	47	510316.08	2202216.26
18	510173.55	2202391.33	48	510317.81	2202222.27
19	510175.26	2202382.52	49	510311.95	2202222.11
9	510181.67	2202380.98	50	510310.40	2202171.67
Условный номер земельного участка - :1283/чз1					
Площадь части земельного участка 427 м <sup>2</sup>					
20	510140.05	2201966.56	44	510317.11	2202130.77
21	510142.06	2201966.81	:1319/чз1(2)		
22	510141.68	2201971.64	53	510320.75	2202315.79
23	510144.93	2201970.94	54	510307.04	2202313.14
24	510144.56	2201967.12	55	510308.08	2202280.75
25	510149.06	2201967.67	56	510311.83	2202280.76
26	510150.58	2201967.78	57	510311.04	2202311.70
27	510150.76	2201969.47	58	510320.65	2202312.14
28	510154.53	2201968.51	53	510320.75	2202315.79
29	510169.31	2201969.83			

Масштаб 1:2000

Заявитель:   
МП  
(для юридических лиц и индивидуальных предпринимателей)

АО "Газпром газораспределение Пермь" представитель по доверенности от 23.03.2023г. № 1935 Мелехина О.Ю.  
(подпись, расшифровка подписи)

Условные обозначения

	- проектируемый газопровод
	- граница участка ранее учтенного в ЕПРН
	- граница земельного участка
	- граница кадастрового квартала
	- граница населенного пункта
	- номер кадастрового квартала
	- кадастровый номер земельного участка