



**КОМИТЕТ ИМУЩЕСТВЕННЫХ ОТНОШЕНИЙ
АДМИНИСТРАЦИИ ПЕРМСКОГО МУНИЦИПАЛЬНОГО ОКРУГА**

РЕШЕНИЕ

о размещении объектов № 551

Пермский край
Пермский муниципальный округ

06.03.2025

Комитет имущественных отношений администрации Пермского муниципального округа разрешает Акционерному обществу «Газпром газораспределение Пермь» (ИНН 5902183841, ОГРН 1025900512670, почтовый адрес: 614000, г. Пермь, ул. Петропавловская, 43)

размещение объекта «Нефтепроводы и нефтепродуктопроводы диаметром DN 300 и менее, газопроводы и иные трубопроводы давлением до 1,2 Мпа, для размещения которых не требуется разрешения на строительство (для размещения объекта «Распределительный газопровод в д. Трухинята Пермского муниципального округа Пермского края»»

на землях государственная собственность на которые не разграничена

на срок 1 год

Местоположение: Пермский край, Пермский муниципальный округ, вблизи д. Трухинята

Приложение: схема предполагаемых к использованию земель или части земельного участка.

Особые условия использования:

1. При размещении объекта учесть параметры ширины проезда улично-дорожной сети, во избежание сужения полосы отвода дороги.
2. Получение разрешения на производство земляных работ.

Заместитель председателя комитета


(подпись, печать)



М.В. Королева

Схема предполагаемых к использованию земель
или части земельного участка


Объект: Нефтепроводы и нефтепродуктопроводы диаметром DN 300 и менее, газопроводы и иные трубопроводы давлением до 1,2 Мпа (для размещения объекта "Распределительный газопровод в с. Трухлята Пермского муниципального округа Пермского края")

Местоположение: Российская Федерация, Пермский край, м.а. Пермский, вблизи с. Трухлята

Площадь земель или части земельного участка 1008 м²

Категория земель: Земли сельскохозяйственного назначения

Вид разрешенного использования земельного участка: отсутствует

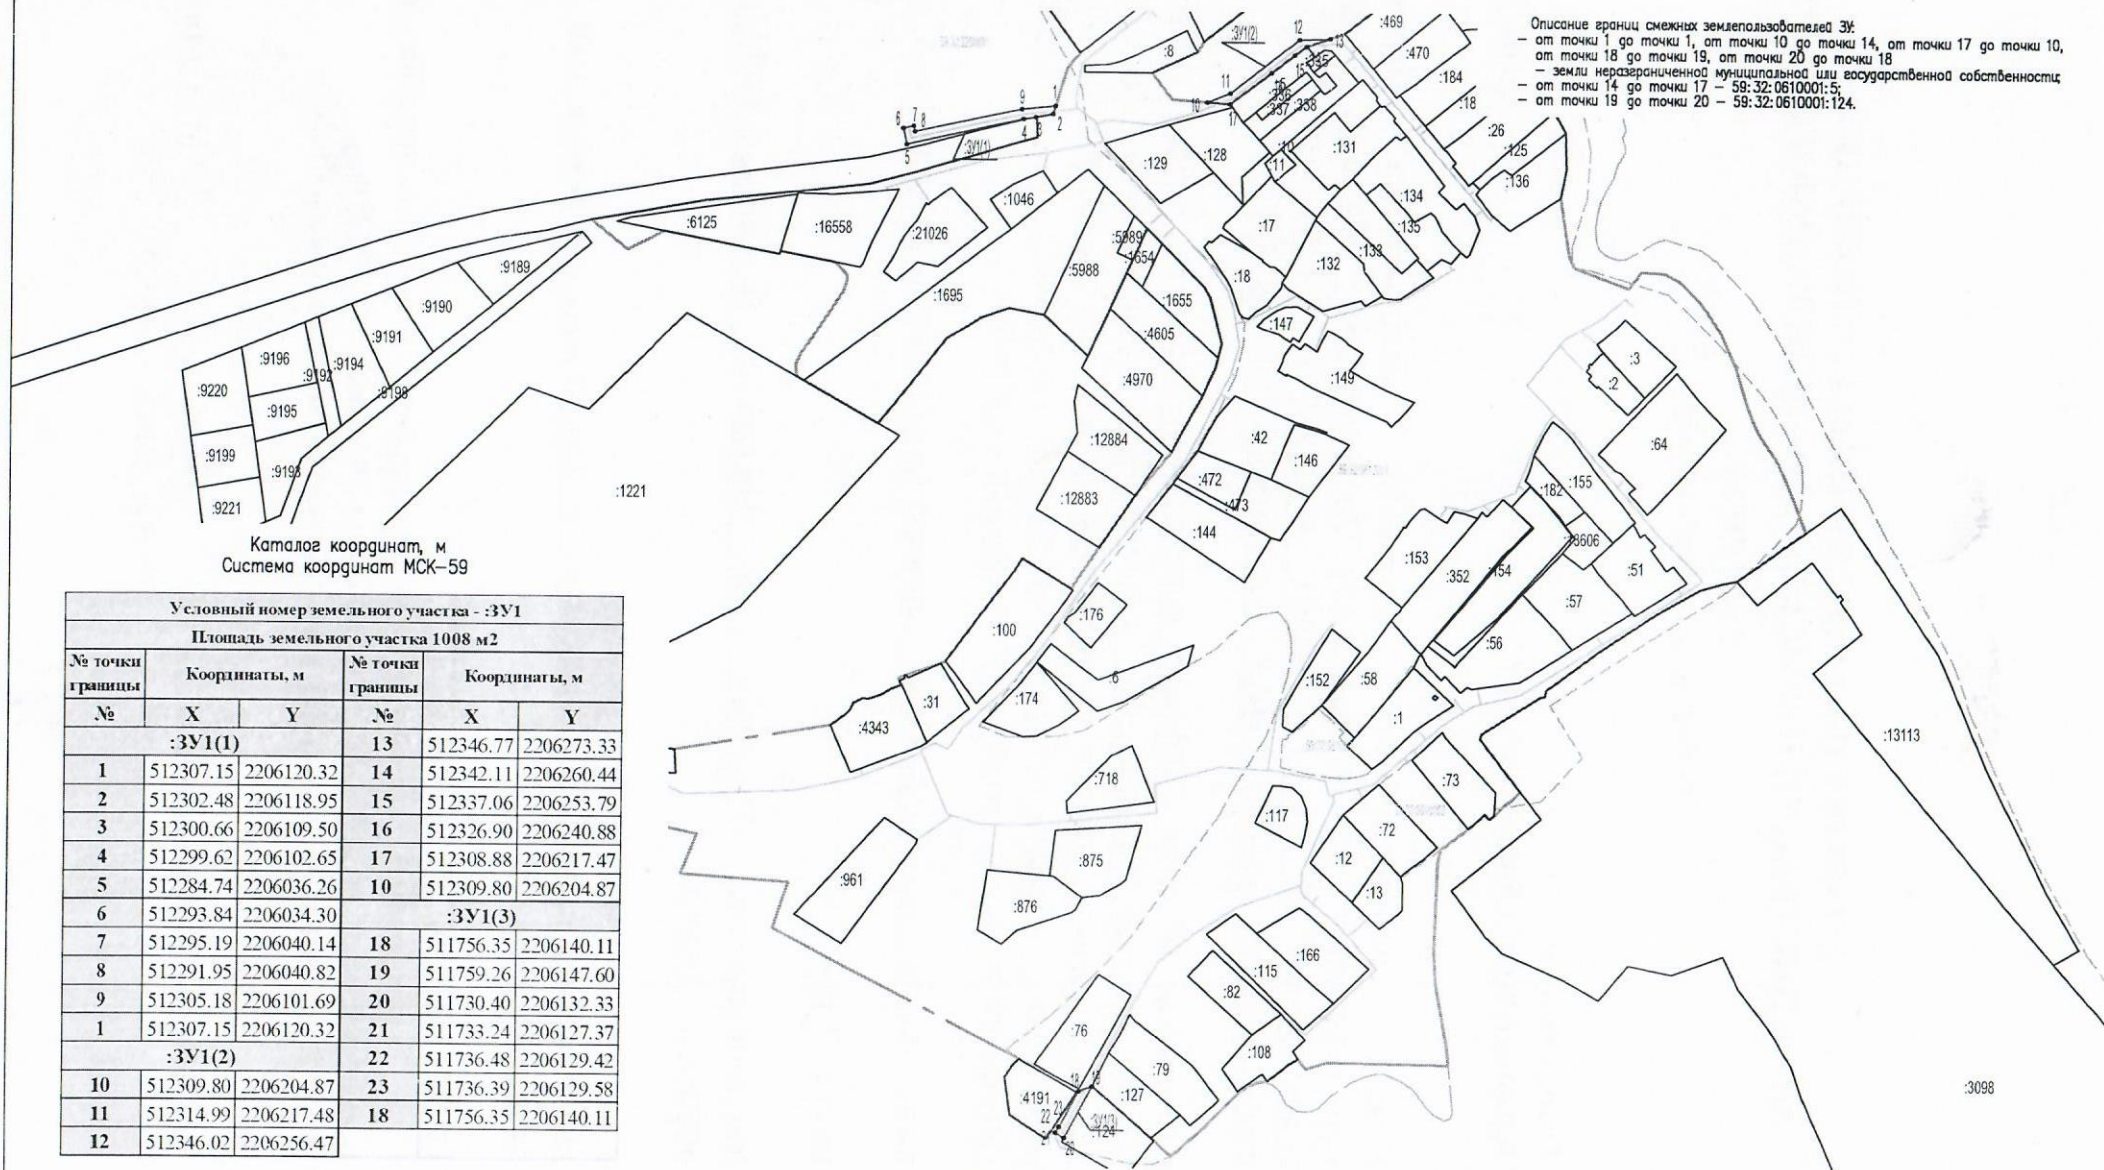

Описание границ смежных землепользователей ЗУ:
 - от точки 1 до точки 1, от точки 10 до точки 14, от точки 17 до точки 19,
 от точки 18 до точки 19, от точки 20 до точки 18
 - земли неразграниченной муниципальной или государственной собственности;
 - от точки 14 до точки 17 - 59:32:0610001:5;
 - от точки 19 до точки 20 - 59:32:0610001:124.

Каталог координат, м
Система координат МСК-59

Условный номер земельного участка - :ЗУ1					
Площадь земельного участка 1008 м ²					
№ точки границы	Координаты, м		№ точки границы	Координаты, м	
№	X	Y	№	X	Y
:ЗУ1(1)			13	512346.77	2206273.33
1	512307.15	2206120.32	14	512342.11	2206260.44
2	512302.48	2206118.95	15	512337.06	2206253.79
3	512300.66	2206109.50	16	512326.90	2206240.88
4	512299.62	2206102.65	17	512308.88	2206217.47
5	512284.74	2206036.26	10	512309.80	2206204.87
6	512293.84	2206034.30	:ЗУ1(3)		
7	512295.19	2206040.14	18	511756.35	2206140.11
8	512291.95	2206040.82	19	511759.26	2206147.60
9	512305.18	2206101.69	20	511730.40	2206132.33
1	512307.15	2206120.32	21	511733.24	2206127.37
:ЗУ1(2)			22	511736.48	2206129.42
10	512309.80	2206204.87	23	511736.39	2206129.58
11	512314.99	2206217.48	18	511756.35	2206140.11
12	512346.02	2206256.47			

Масштаб 1:3000

Заявитель:

Подпись

АО "Газпром газораспределение Пермь" представитель
по доверенности от 23.03.2023г. № 1935 Мележина О.Ю.

(подпись, расшифровка подписи)

МП

(для юридических лиц
и индивидуальных предпринимателей)

Условные обозначения:	
	- проектируемый газопровод
	- граница участка ранее учтенного в ЕПРН
	- граница земельного участка
	- граница кадастрового квартала
	- граница населенного пункта
	- номер кадастрового квартала
	- кадастровый номер земельного участка