



**КОМИТЕТ ИМУЩЕСТВЕННЫХ ОТНОШЕНИЙ  
АДМИНИСТРАЦИИ ПЕРМСКОГО МУНИЦИПАЛЬНОГО ОКРУГА**

**РЕШЕНИЕ**

о размещении объектов № 557

Пермский край  
Пермский муниципальный округ

06.03.2025

Комитет имущественных отношений администрации Пермского муниципального округа разрешает Акционерному обществу «Газпром газораспределение Пермь» (ИНН 5902183841, ОГРН 1025900512670, почтовый адрес: 614000, г. Пермь, ул. Петропавловская, 43)

размещение объекта «Газопровод-ввод по адресу: Горный п, Мирная ул., дом № 2А (газопровод давлением до 1,2 Мпа, для размещения которого не требуется разрешения на строительство)»

на землях государственная собственность на которые не разграничена

на срок: 1 год

Местоположение: Пермский край, Пермский м.о., п. Горный

Приложение: схема предполагаемых к использованию земель или части земельного участка.

Особые условия использования:

- 1) При размещении газопровода учесть параметры ширины проезда улично-дорожной сети, во избежание сужения полосы отвода дороги.
- 2) При условии получения разрешения на производство земляных работ.

Заместитель председателя комитета

  
(подпись, печать)

М.В. Королева



**Схема предполагаемых к использованию земель или части земельного участка**

Объект: "Газопровод-ввод по адресу: Горный п, Мирная ул, дом № 2А"


Местоположение: Пермский край, Пермский м.о., п. Горный

Площадь земель или части земельного участка, кв.м.: 137

Категория земель: земли населённых пунктов

Вид разрешенного использования земельного участка: отсутствует

№ точки границы	Каталог координат (МСК-59), м		№ точки границы	Каталог координат (МСК-59), м	
	X	Y		X	Y
1	504537,49	2236858,28	4	504536,17	2236848,36
2	504551,26	2236856,61	5	504537,49	2236858,28
3	504548,95	2236846,38			

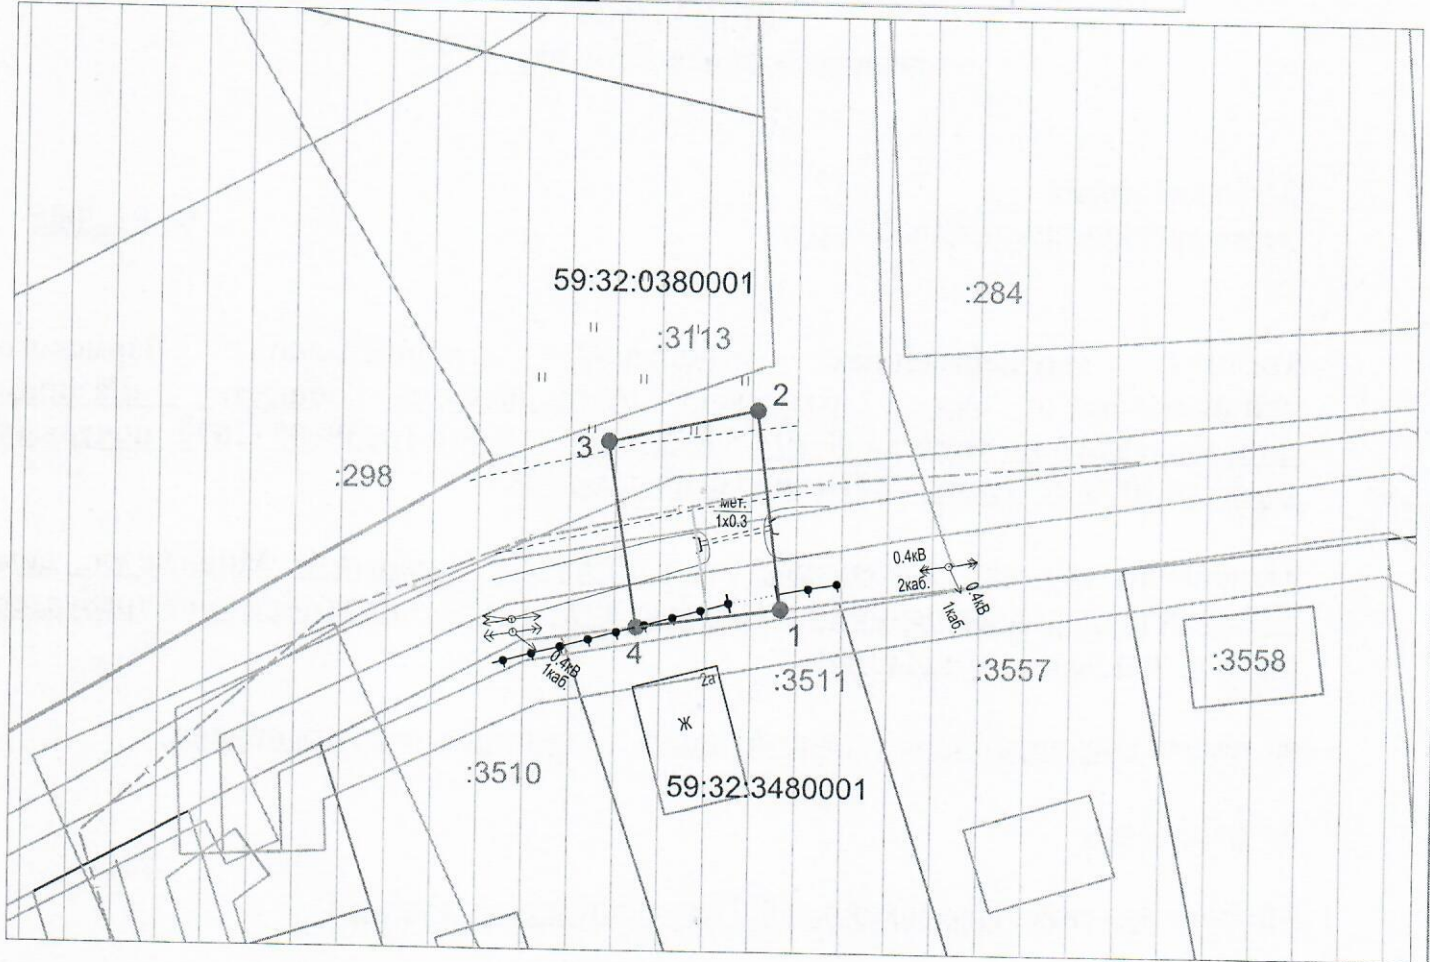

Масштаб 1:500

**Описание границ смежных землепользователей:**

от т.1 до т.4 - земли неразграниченной государственной (муниципальной) собственности;  
от т.4 до т.1 - земельный участок с кадастровым номером 59:32:3480001:3511.

**Условные обозначения:**

- граница предполагаемых к использованию земель или части земельного участка
- граница земельного участка ранее учтенного в ЕГРН
- граница кадастрового квартала
- 59:32:3480001 - кадастровый номер квартала
- :1850 - кадастровый номер земельного участка в кадастровом квартале
- проектируемый газопровод-ввод
- существующий газопровод
- граница зоны с особыми условиями использования территории учтенная в ЕГРН

Заявитель

Косачев О.В., по доверенности

(подпись, расшифровка подписи)

№ 2355 от 09.12.2014г.

МП  
(для юридических лиц и ИП)

Верно