



**КОМИТЕТ ИМУЩЕСТВЕННЫХ ОТНОШЕНИЙ  
АДМИНИСТРАЦИИ ПЕРМСКОГО МУНИЦИПАЛЬНОГО ОКРУГА**

**РЕШЕНИЕ**

о размещении объектов № 559

Пермский край  
Пермский муниципальный округ

06.03.2025

Комитет имущественных отношений администрации Пермского муниципального округа разрешает Акционерному обществу «Газпром газораспределение Пермь» (ИНН 5902183841, ОГРН 1025900512670, почтовый адрес: 614000, г. Пермь, ул. Петропавловская, 43)

размещение объекта «Газопровод-ввод по адресу: Горный (Двуреченское с/п) п. Лямина ул., дом № 58 (газопровод давлением до 1,2 Мпа, для размещения которого не требуется разрешения на строительство)»

на землях государственная собственность на которые не разграничена

на срок: 1 год


Местоположение: Пермский край, Пермский м.о., п. Горный

Приложение: схема предполагаемых к использованию земель или части земельного участка.

Особые условия использования:

- 1) При размещении газопровода учесть параметры ширины проезда улично-дорожной сети, во избежание сужения полосы отвода дороги.
- 2) При условии получения разрешения на производство земляных работ.

Заместитель председателя комитета

  
(подпись, печать)

М.В. Королева




**Схема предполагаемых к использованию земель или части земельного участка**

Объект: "Газопровод-ввод по адресу: Горный (Двуреченское с/п) п, Лямина ул, дом № 58"  
 Местоположение: Пермский край, Пермский м.о., п. Горный  
 Площадь земель или части земельного участка, кв.м.: 544  
 Категория земель: земли населенных пунктов  
 Вид разрешенного использования земельного участка: отсутствует

**КАТАЛОГ КООРДИНАТ**

решения о размещении объектов

№ точки граншы	Каталог координат (МСК-59), м	
	X	Y
1	504545,67	2236237,60
2	504554,33	2236236,71
3	504552,07	2236200,62
4	504548,89	2236192,14
5	504534,12	2236178,40
6	504536,87	2236190,64
7	504537,72	2236194,46
8	504542,10	2236202,51
9	504542,72	2236219,81
10	504544,07	2236227,38

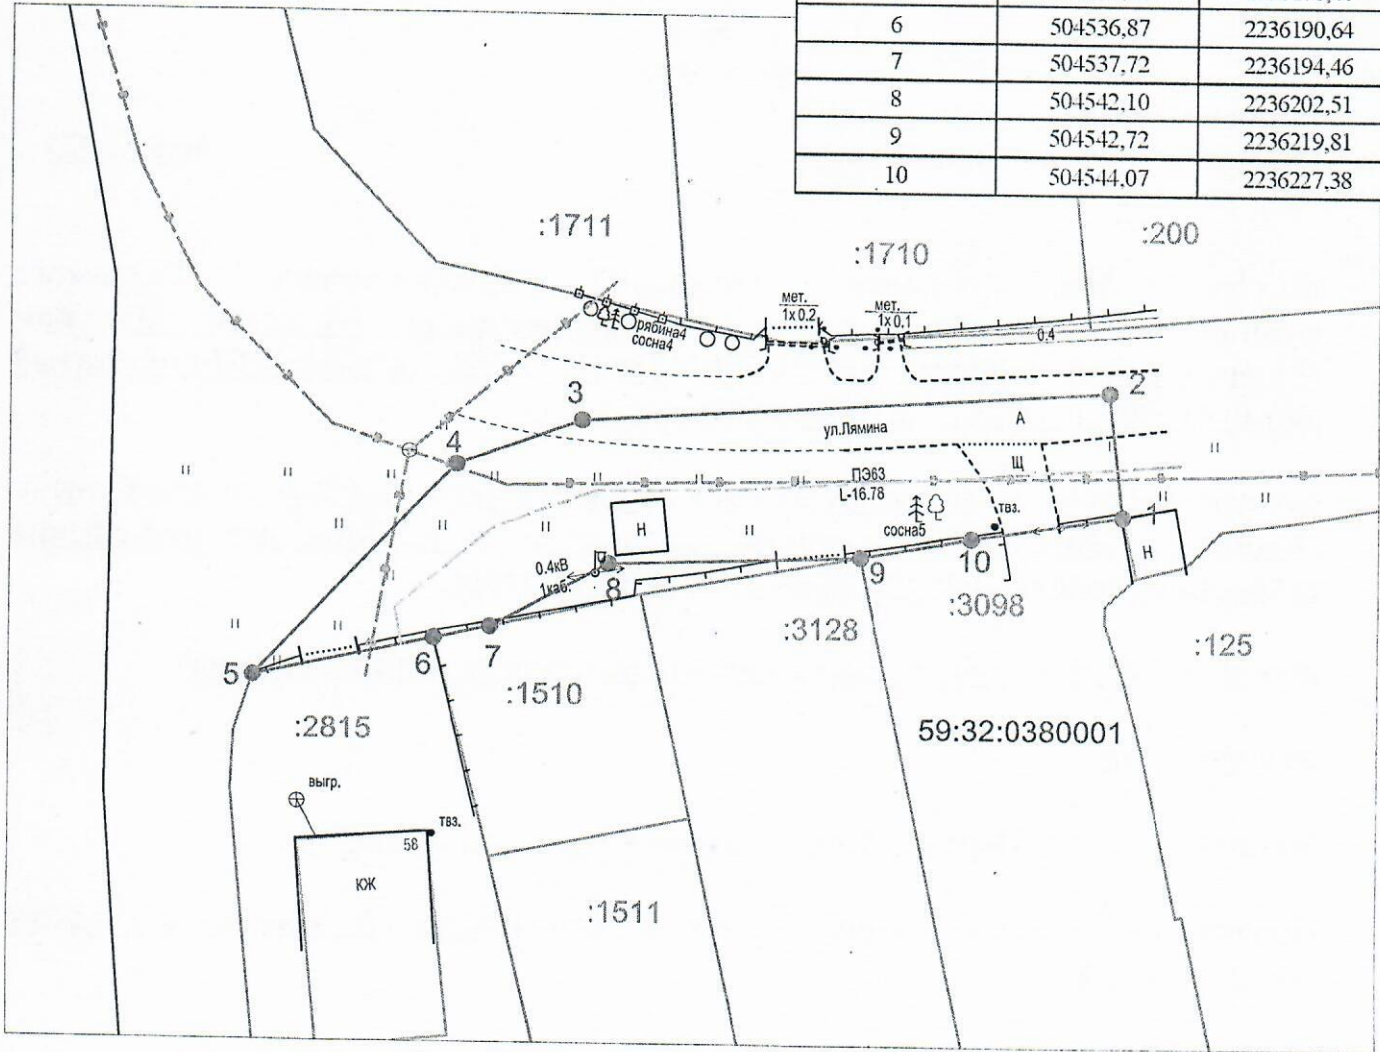

Масштаб 1:500

**Описание границ смежных землепользователей:**

- от т.5 до т.6 - земельный участок с кадастровым номером 59:32:0380001:2815;
- от т.6 до т.7 - земельный участок с кадастровым номером 59:32:0380001:1510;
- от т.1 до т.5, от т.7 до т.9 - земли неразграниченной государственной (муниципальной) собственности;
- от т.9 до т.1 - земельный участок с кадастровым номером 59:32:0380001:3098.

**Условные обозначения:**

- граница предполагаемых к использованию земель или части земельного участка
- граница земельного участка ранее учтенного в ЕГРН
- граница кадастрового квартала
- кадастровый номер квартала
- кадастровый номер земельного участка в кадастровом квартале
- проектируемый газопровод-ввод
- существующий газопровод
- граница зоны с особыми условиями использования территории учтенная в ЕГРН
- обозначение наземного (конструктивного) элемента проектируемого газопровода-ввода

Заявитель Косачев О.В., по доверенности  
 (подпись, расшифровка подписи) № 2355 от 09.12.2014г.  
 МП Верно  
 (для юридических лиц и ИП)