



**КОМИТЕТ ИМУЩЕСТВЕННЫХ ОТНОШЕНИЙ  
АДМИНИСТРАЦИИ ПЕРМСКОГО МУНИЦИПАЛЬНОГО ОКРУГА**

**РЕШЕНИЕ**

о размещении объектов № 560

Пермский край  
Пермский муниципальный округ

06.03.2025

Комитет имущественных отношений администрации Пермского муниципального округа разрешает Акционерному обществу «Газпром газораспределение Пермь» (ИНН 5902183841, ОГРН 1025900512670, почтовый адрес: 614000, г. Пермь, ул. Петропавловская, 43)

размещение объекта «Газопровод-ввод до границы земельного участка по адресу: Лямина ул. 4а, Горный (Двуреченское с/п) п. (газопровод давлением до 1,2 Мпа, для размещения которого не требуется разрешения на строительство)»

на землях государственная собственность на которые не разграничена

на срок: для подземного способа размещения - 1 год  
для наземного способа размещения - бессрочно

Местоположение: Пермский край, Пермский м.о., п. Горный

Приложение: схема предполагаемых к использованию земель или части земельного участка.


Особые условия использования:

1) При размещении газопровода учесть параметры ширины проезда улично-дорожной сети, во избежание сужения полосы отвода дороги.

2) При условии получения разрешения на производство земляных работ.

Заместитель председателя комитета

  
(подпись, печать)

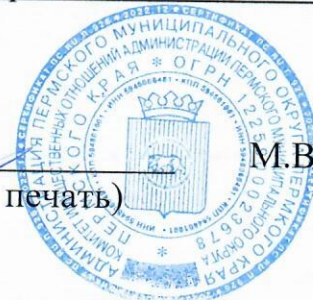

М.В. Королева



**Схема предполагаемых к использованию земель или части земельного участка**

Объект: "Газопровод-ввод до границы земельного участка по адресу: Лямина ул 4а, Горный (Двуреченское с/п) п"

Местоположение: Пермский край, Пермский м.о., п. Горный

Площадь земель или части земельного участка, кв.м.: 508


Категория земель: земли населённых пунктов

Вид разрешенного использования земельного участка: отсутствует

**КАТАЛОГ КООРДИНАТ**

решения о размещении объектов

№ точки границы	Каталог координат (МСК-59), м	
	X	Y
1	504785,67	2236854,92
2	504784,83	2236852,89
3	504776,36	2236857,00
4	504763,00	2236865,13
5	504761,49	2236861,43
6	504759,77	2236856,52
7	504767,61	2236853,08
8	504779,11	2236848,82
9	504790,89	2236843,47
10	504816,32	2236834,19
11	504820,68	2236843,81
12	504809,65	2236847,52
13	504808,09	2236844,13
14	504798,07	2236848,73
15	504799,14	2236851,05

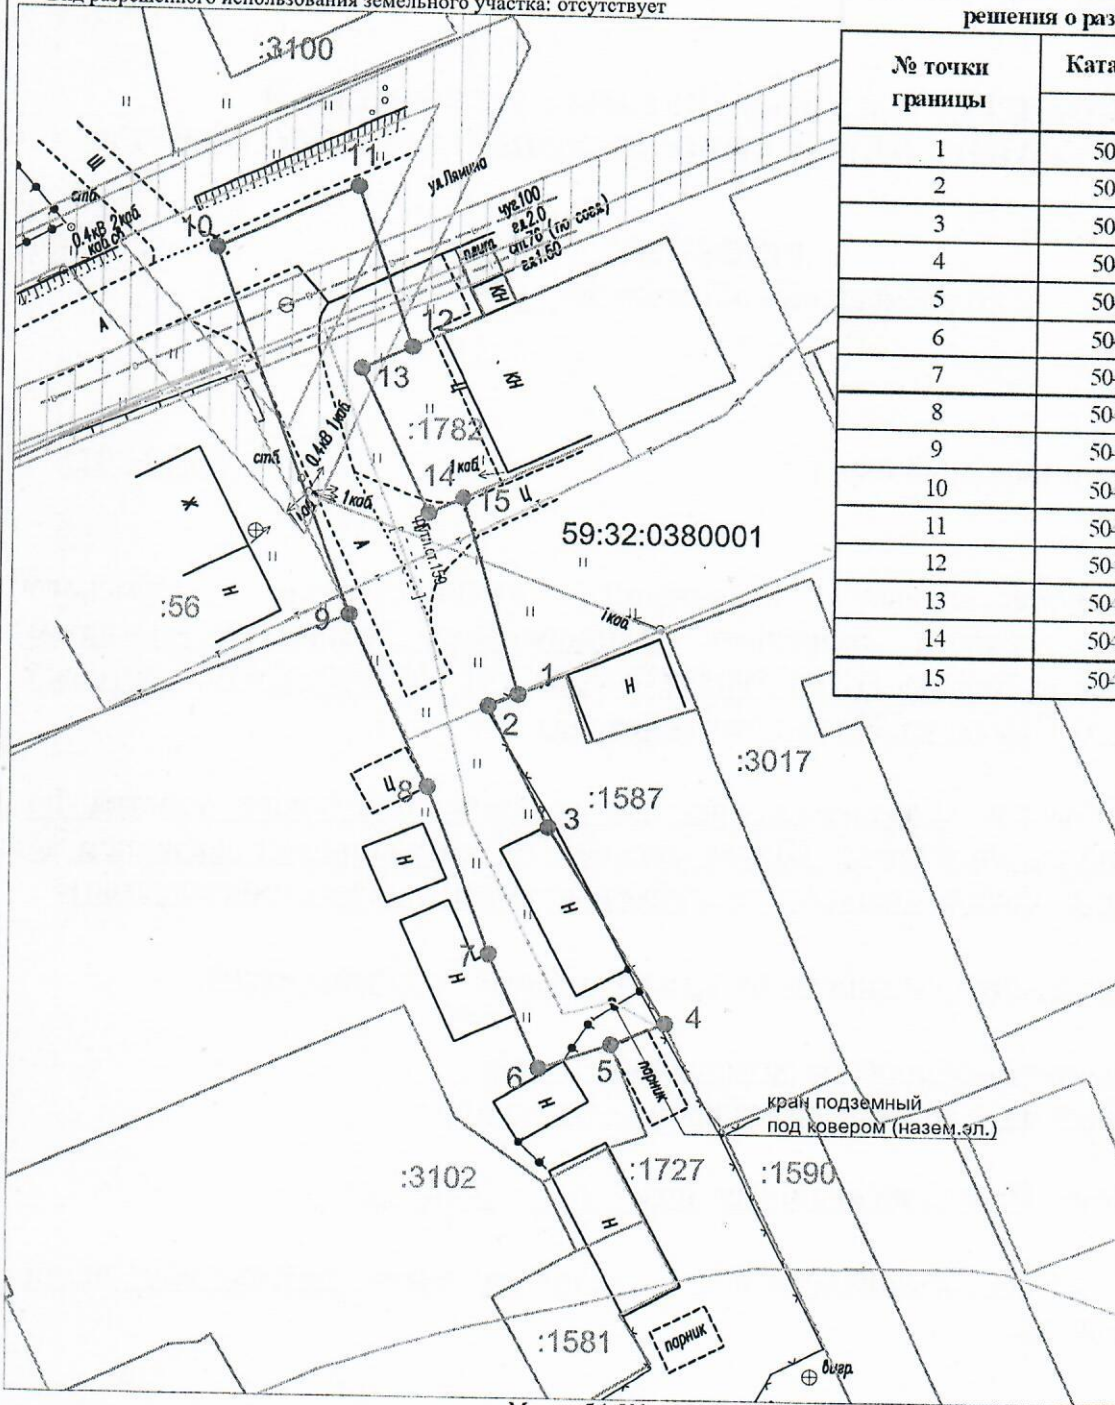

Масштаб 1:500

**Описание границ смежных землепользователей:**

- от т.1 до т.4 - земельный участок с кадастровым номером 59:32:0380001:1587;
- от т.4 до т.5 - земельный участок с кадастровым номером 59:32:0380001:1727;
- от т.5 до т.12 - земли неразграниченной государственной (муниципальной) собственности;
- от т.12 до т.15, от т.15 до т.1 - земельный участок с кадастровым номером 59:32:0380001:1782.

**Условные обозначения:**

- граница предполагаемых к использованию земель или части земельного участка
- граница земельного участка ранее учтенного в ЕГРН
- граница кадастрового квартала
- кадастровый номер квартала
- кадастровый номер земельного участка в кадастровом квартале
- проектируемый газопровод-ввод
- существующий газопровод
- граница зоны с особыми условиями использования территории учтенная в ЕГРН
- обозначение наземного (конструктивного) элемента проектируемого газопровода-ввода

Заявитель

(подпись, расшифровка подписи)  
МП  
(для юридических лиц и ИП)

Косачев О.В., по доверенности

№ 2355 от 09.12.204г.  
Верно