



**КОМИТЕТ ИМУЩЕСТВЕННЫХ ОТНОШЕНИЙ
АДМИНИСТРАЦИИ ПЕРМСКОГО МУНИЦИПАЛЬНОГО ОКРУГА**

РЕШЕНИЕ

о размещении объектов № 568

Пермский край
Пермский муниципальный округ

06.03.2025

Комитет имущественных отношений администрации Пермского муниципального округа разрешает ООО «Элизиум» (ИНН 5905064225, ОГРН 1205900013440, юридический адрес: 614095, Пермский край, г Пермь, ул. Мира, зд. 41в, оф. 301)

размещение объекта «Строительство участков сетей канализации для обеспечения подключения (технологического присоединения) к системе канализации объекта «Многokвартирный жилой дом по ул. Строителей, 1 «в» в д. Песьянка Савинского сельского поселения Пермского района Пермского края»

на землях государственная собственность на которые не разграничена.

на срок 1 год.

Местоположение: Пермский край, Пермский муниципальный округ, д. Песьянка, ул. Строителей

Приложение: схема предполагаемых к использованию земель или части земельного участка.

Особые условия использования:

- 1) При размещении канализации учесть параметры ширины проезда улично-дорожной сети, во избежание сужения полосы отвода дороги.
- 2) При условии получения разрешения на производство земляных работ.

Заместитель председателя комитета


(подпись, печать)

М.В. Королева



Схема предполагаемых к использованию земель или части земельного участка

Объект: Строительство участков сетей канализации для обеспечения подключения (технологического присоединения) к системе канализации объекта «Многokвартирный жилой дом по ул. Строителей, 1 «в» в д. Песьянка Савинского сельского поселения Пермского района Пермского края
 Местоположение: Пермский край, м.о. Пермский, д. Песьянка, ул. Строителей
 Площадь земель или части земельного участка, кв. м 34
 Категория земель: земли населенных пунктов
 Вид разрешенного использования (при наличии): Благоустройство территории

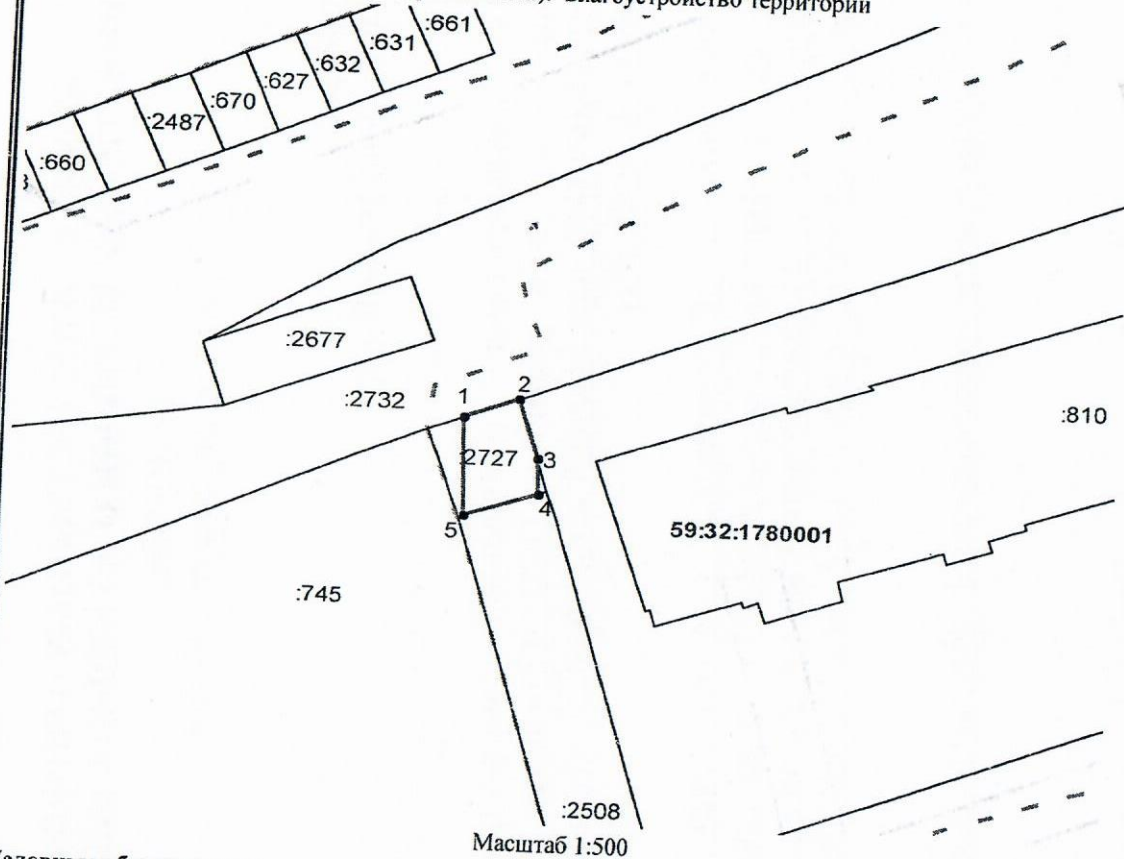

Масштаб 1:500

Условные обозначения:

- Граница территориальной зоны
- Граница зон с особым использованием территории
- Граница земельного участка, учтенного в ГКН
- Граница образуемого земельного участка
- 59:32:1780001 Кадастровый номер квартала
- Граница квартала
- :745 Кадастровый номер земельного участка

Заявитель: _____

Описание границ смежных землепользователей:
 от 1 точки до 2 точки - граница земельного участка с кадастровым номером 59:32:1780001:2732
 от 2 точки до 3 точки - граница земельного участка с кадастровым номером 59:32:1780001:2715
 от 3 точки до 4 точки, от 5 точки до 1 точки - граница земельного участка с кадастровым номером 59:32:1780001:2727
 от 4 точки до 5 точки - граница земельного участка с кадастровым номером 59:32:1780001:2508

Каталог координат МСК-59

Обозначение характерных точек границы	Координаты, м	
	X	Y
1	2	3
1	510 333.62	2 221 131.80
2	510 335.08	2 221 135.49
3	510 330.67	2 221 136.95
4	510 328.08	2 221 137.08
5	510 326.37	2 221 132.16
1	510 333.62	2 221 131.80

(подпись, расшифровка подписи)
 Верно