



**КОМИТЕТ ИМУЩЕСТВЕННЫХ ОТНОШЕНИЙ  
АДМИНИСТРАЦИИ ПЕРМСКОГО МУНИЦИПАЛЬНОГО ОКРУГА**

**РЕШЕНИЕ**

о размещении объектов № 569

Пермский край  
Пермский муниципальный округ

06.03.2025

Комитет имущественных отношений администрации Пермского муниципального округа разрешает ООО «Элизиум» (ИНН 5905064225, ОГРН 1205900013440, юридический адрес: 614095, Пермский край, г Пермь, ул. Мира, зд. 41в, оф. 301)

размещение объекта «Строительство участков сетей канализации для обеспечения подключения (технологического присоединения) к системе канализации объекта «Многоквартирный жилой дом по ул. Строителей, 1 «в» в д. Песьянка Савинского сельского поселения Пермского района Пермского края»

на землях государственная собственность на которые не разграничена.

на срок 1 год.

Местоположение: Пермский край, Пермский муниципальный округ, д. Песьянка, ул. Строителей

Приложение: схема предполагаемых к использованию земель или части земельного участка.

Особые условия использования:

- 1) При размещении канализации учесть параметры ширины проезда улично-дорожной сети, во избежание сужения полосы отвода дороги.
- 2) При условии получения разрешения на производство земляных работ.

Заместитель председателя комитета

  
(подпись, печать)

  
М.В. Королева

# Схема предполагаемых к использованию земель или части земельного участка

Объект: Строительство участков сетей канализации для обеспечения подключения (технологического присоединения) к системе канализации объекта «Многоквартирный жилой дом по ул. Строителей, 1 «в» в д. Песьянка Савинского сельского поселения Пермского района Пермского края

Местоположение: Пермский край, м.о. Пермский, д. Песьянка, ул. Строителей


Площадь земель или части земельного участка, кв. м 152

Категория земель: земли населенных пунктов

Вид разрешенного использования (при наличии): -

## Описание границ смежных землепользователей:

от 4 точки до 3 точки - земли, муниципальная собственность на которые не разграничена  
от 3 точки до 4 точки - граница земельного участка с кадастровым номером 59:32:1780001:2732

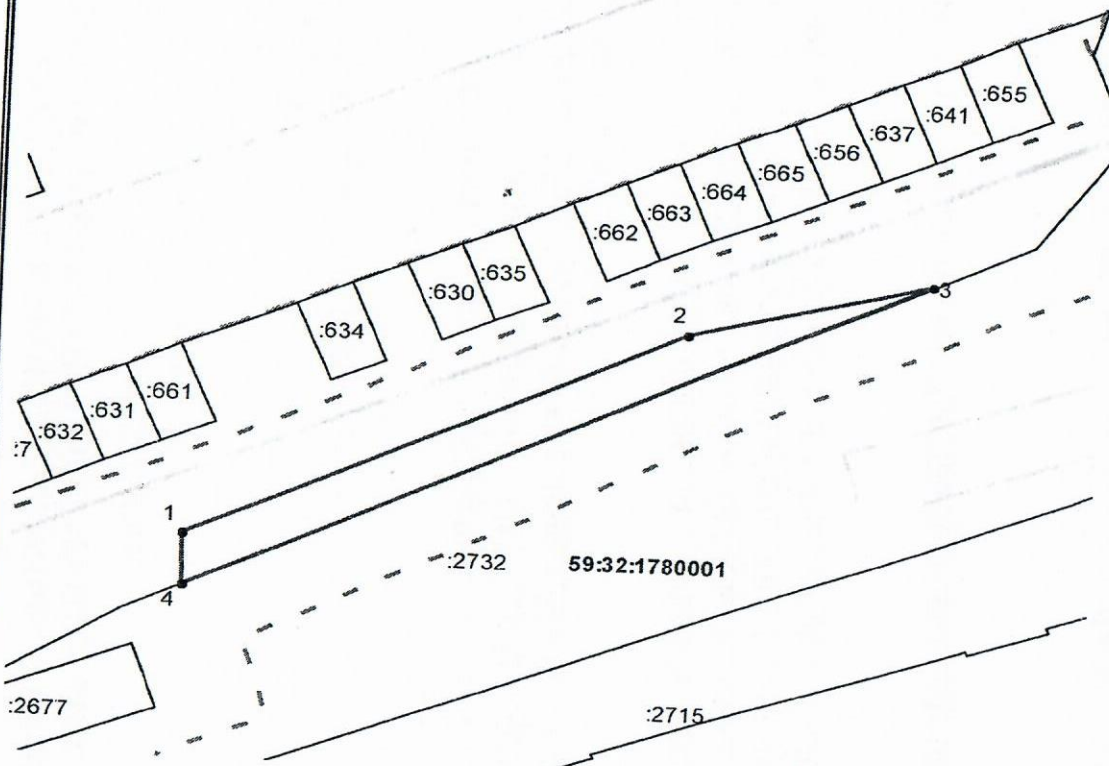

Каталог координат МСК-59

Обозначение характерных точек границы	Координаты, м	
	X	Y
1	2	3
1	510 352.16	2 221 130.87
2	510 368.14	2 221 164.37
3	510 372.46	2 221 180.47
4	510 348.37	2 221 131.06
1	510 352.16	2 221 130.87

Масштаб 1:500

### Условные обозначения:

- Граница территориальной зоны
- Граница земельного участка, учтенного в ГКН
- 59:32:1780001 Кадастровый номер квартала
- :745 Кадастровый номер земельного участка
- Граница зон с особым использованием территории
- Граница образуемого земельного участка
- Граница квартала

Заявитель:

(подпись, расшифровка подписи)

Верно