



**КОМИТЕТ ИМУЩЕСТВЕННЫХ ОТНОШЕНИЙ
АДМИНИСТРАЦИИ ПЕРМСКОГО МУНИЦИПАЛЬНОГО ОКРУГА**

РЕШЕНИЕ

о размещении объектов № 570

Пермский край
Пермский муниципальный округ

06.03.2025

Комитет имущественных отношений администрации Пермского муниципального округа разрешает ООО «Элизиум» (ИНН 5905064225, ОГРН 1205900013440, юридический адрес: 614095, Пермский край, г Пермь, ул. Мира, зд. 41в, оф. 301)

размещение объекта «Строительство участков сетей канализации для обеспечения подключения (технологического присоединения) к системе канализации объекта «Многоквартирный жилой дом по ул. Строителей, 1 «в» в д. Песьянка Савинского сельского поселения Пермского района Пермского края»

на землях муниципальной собственности.

на срок 1 год.

Местоположение: Пермский край, Пермский муниципальный округ, д. Песьянка, ул. Строителей

Приложение: схема предполагаемых к использованию земель или части земельного участка.

Особые условия использования:

- 1) При размещении канализации учесть параметры ширины проезда улично-дорожной сети, во избежание сужения полосы отвода дороги.
- 2) При условии получения разрешения на производство земляных работ.

Заместитель председателя комитета


(подпись, печать)


М.В. Королева

Схема предполагаемых к использованию земель или части земельного участка

Объект: Строительство участков сетей канализации для обеспечения подключения (технологического присоединения) к системе канализации объекта «Многоквартирный жилой дом по ул. Строителей, 1 «в» в д. Песьянка Савинского сельского поселения Пермского района Пермского края

Местоположение: Пермский край, м.о. Пермский, д. Песьянка, ул. Строителей

Площадь земель или части земельного участка, кв. м 229

Категория земель: земли населенных пунктов


Вид разрешенного использования (при наличии): Улично-дорожная сеть

Описание границ смежных землепользователей:

от 5 точки до 6 точки - земли, муниципальная собственность на которые не разграничена
 от 6 точки до 2 точки, от 4 точки до 5 точки - граница земельного участка с кадастровым номером 59:32:1780001:2732
 от 2 точки до 3 точки - граница земельного участка с кадастровым номером 59:32:1780001:2715
 от 3 точки до 4 точки - граница земельного участка с кадастровым номером 59:32:1780001:2727

Каталог координат МСК-59

Обозначение характерных точек границы	Координаты, м	
	X	Y
1	2	3
1	510 349.08	2 221 136.03
2	510 335.56	2 221 136.71
3	510 335.08	2 221 135.49
4	510 333.62	2 221 131.80
5	510 348.37	2 221 131.06
6	510 372.46	2 221 180.47
7	510 374.66	2 221 188.69
8	510 369.84	2 221 189.99
9	510 363.42	2 221 166.11
1	510 349.08	2 221 136.03

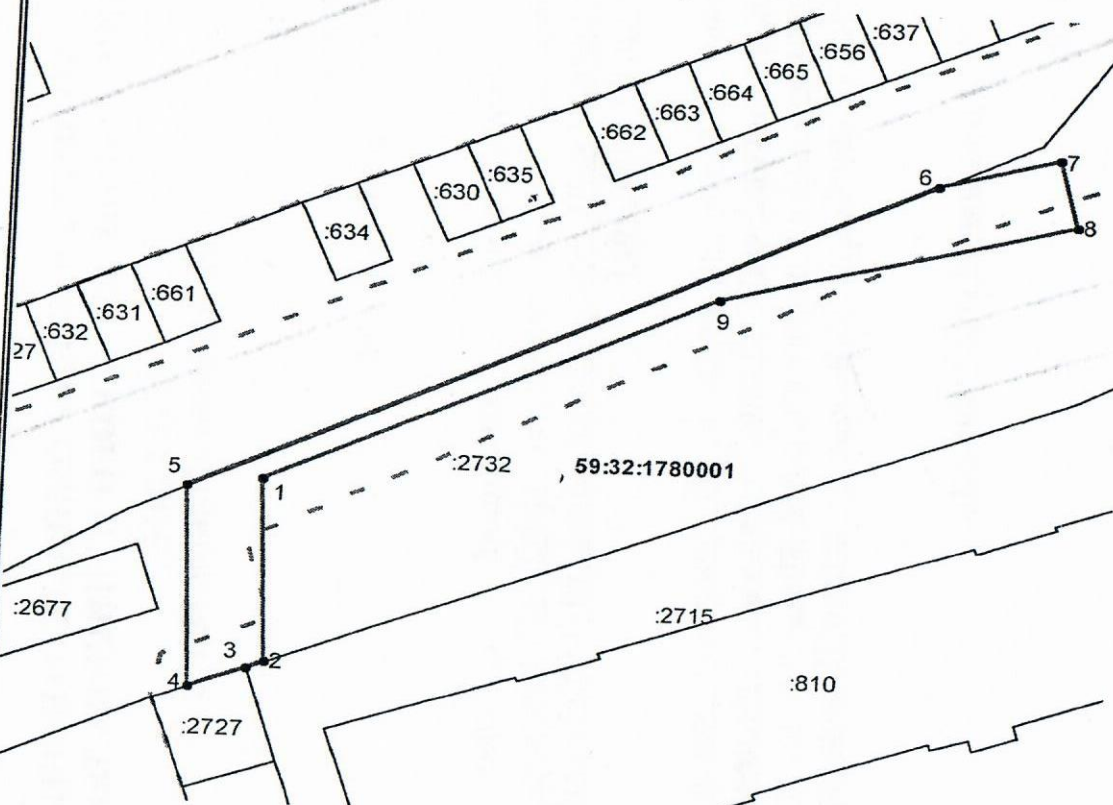

Масштаб 1:500

Условные обозначения:

- Граница территориальной зоны
- Граница земельного участка, учтенного в ГКН
- 59:32:1780001 Кадастровый номер квартала
- :745 Кадастровый номер земельного участка
- Граница зон с особым использованием территории
- Граница образуемого земельного участка
- Граница квартала

Заявитель: _____

(подпись, расшифровка подписи)

Верно