



**КОМИТЕТ ИМУЩЕСТВЕННЫХ ОТНОШЕНИЙ
АДМИНИСТРАЦИИ ПЕРМСКОГО МУНИЦИПАЛЬНОГО ОКРУГА**

РЕШЕНИЕ

о размещении объектов № 571

Пермский край
Пермский муниципальный округ

06.03.2025

Комитет имущественных отношений администрации Пермского муниципального округа разрешает ООО «Элизиум» (ИНН 5905064225, ОГРН 1205900013440, юридический адрес: 614095, Пермский край, г Пермь, ул. Мира, зд. 41в, оф. 301)

размещение объекта «Строительство участков сетей теплоснабжения и горячего водоснабжения для обеспечения подключения (технологического присоединения) к системе теплоснабжения и горячего водоснабжения объекта «Многоквартирный жилой дом по ул. Строителей, 1 «в» в д. Песьянка Савинского сельского поселения Пермского района Пермского края»

на землях государственная собственность на которые не разграничена.

на срок 1 год.

Местоположение: Пермский край, Пермский муниципальный округ, д. Песьянка, ул. Строителей

Приложение: схема предполагаемых к использованию земель или части земельного участка.

Особые условия использования:

1) При размещении теплоснабжения и горячего водоснабжения учесть параметры ширины проезда улично-дорожной сети, во избежание сужения полосы отвода дороги.

2) При условии получения разрешения на производство земляных работ.

Заместитель председателя комитета


(подпись, печать)

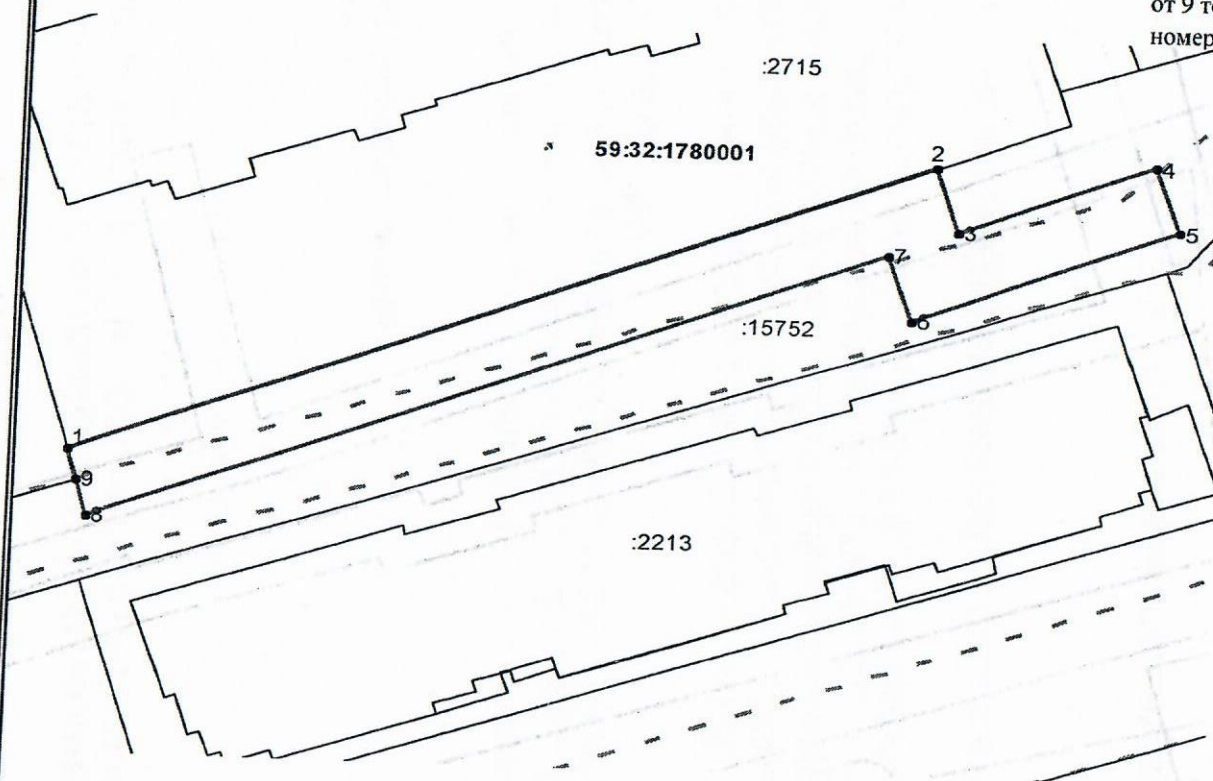

М.В. Королева

Схема предполагаемых к использованию земель или части земельного участка

Объект: Строительство участков сетей теплоснабжения и горячего водоснабжения для обеспечения подключения (технологического присоединения) к системе теплоснабжения и горячего водоснабжения объекта «Многоквартирный жилой дом по ул. Строителей, 1 «в» в д. Песьянка Савинского сельского поселения Пермского района Пермского края
 Местоположение: Пермский край, м.о. Пермский, д. Песьянка, ул. Строителей
 Площадь земель или части земельного участка, кв. м 405
 Категория земель: земли населенных пунктов
 Вид разрешенного использования (при наличии): Улично-дорожная сеть (код 12.0.1)

Описание границ смежных землепользователей:

от 1 точки до 2 точки, от 6 точки до 1 точки - граница земельного участка с кадастровым номером 59:32:1780001:2715
 от 2 точки до 9 точки - граница земельного участка с кадастровым номером 59:32:0000000:15752
 от 9 точки до 1 точки - граница земельного участка с кадастровым номером 59:32:1780001:2508



Каталог координат МСК-59

Обозначение характерных точек границы	Координаты, м	
	X	Y
1	2	3
1	510 300.62	2 221 146.29
2	510 323.24	2 221 203.80
3	510 318.52	2 221 205.47
4	510 323.61	2 221 218.54
5	510 318.90	2 221 220.23
6	510 311.96	2 221 202.48
7	510 316.69	2 221 200.81
8	510 295.83	2 221 147.74
9	510 298.46	2 221 146.94
1	510 300.62	2 221 146.29

Масштаб 1:500

Условные обозначения:

- Граница территориальной зоны
- Граница земельного участка, учтенного в ГКН
- Граница зон с особым использованием территории
- Граница образуемого земельного участка
- 59:32:1780001 Кадастровый номер квартала
- Граница квартала
- :2715 Кадастровый номер земельного участка

Заявитель:

(Подпись, расшифровка подписи)

Верно