



**КОМИТЕТ ИМУЩЕСТВЕННЫХ ОТНОШЕНИЙ
АДМИНИСТРАЦИИ ПЕРМСКОГО МУНИЦИПАЛЬНОГО ОКРУГА**

РЕШЕНИЕ

о размещении объектов № 572

Пермский край
Пермский муниципальный округ

06.03.2025

Комитет имущественных отношений администрации Пермского муниципального округа разрешает ООО «Элизиум» (ИНН 5905064225, ОГРН 1205900013440, юридический адрес: 614095, Пермский край, г Пермь, ул. Мира, зд. 41в, оф. 301)

размещение объекта «Строительство участков сетей водоснабжения для обеспечения подключения (технологического присоединения) к системе водоснабжения объекта «Многоквартирный жилой дом по ул. Строителей, 1 «в» в д. Песьянка Савинского сельского поселения Пермского района Пермского»

на землях государственная собственность на которые не разграничена.

на срок 1 год.

Местоположение: Пермский край, Пермский муниципальный округ, д. Песьянка, ул. Строителей

Приложение: схема предполагаемых к использованию земель или части земельного участка.

Особые условия использования:

- 1) При размещении сетей водоснабжения учесть параметры ширины проезда улично-дорожной сети, во избежание сужения полосы отвода дороги.
- 2) При условии получения разрешения на производство земляных работ.

Заместитель председателя комитета

(подпись, печать)

М.В. Королева



Схема предполагаемых к использованию земель или части земельного участка


Объект: Строительство участков сетей водоснабжения для обеспечения подключения (технологического присоединения) к системе водоснабжения объекта «Многоквартирный жилой дом по ул. Строителей, 1 «в» в д. Песьянка Савинского сельского поселения Пермского района Пермского

Местоположение: Пермский край, м.о. Пермский, д. Песьянка, ул. Строителей

Площадь земель или части земельного участка, кв. м 36

Категория земель: земли населенных пунктов

Вид разрешенного использования (при наличии): Улично-дорожная сеть (код 12.0.1)

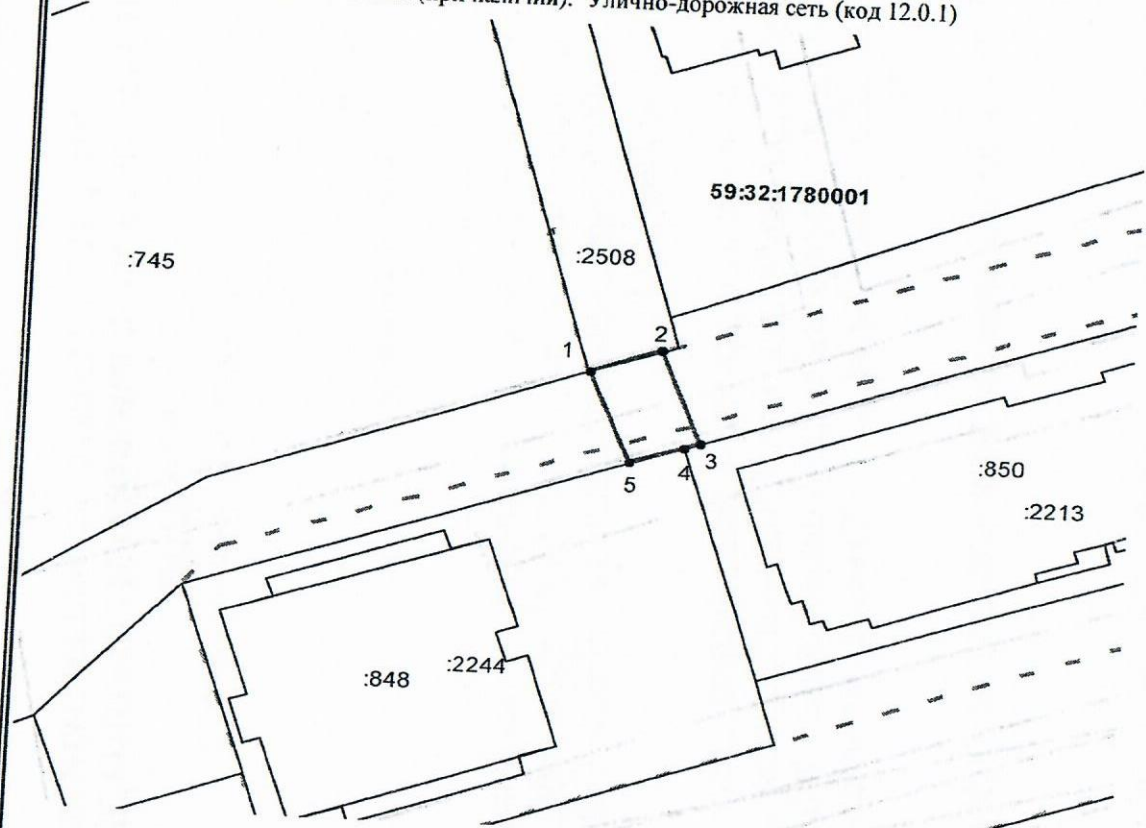

Масштаб 1:500

Условные обозначения:

- Граница территориальной зоны
- Граница земельного участка, учтенного в ГКН
- 59:32:1780001 Кадастровый номер квартала
- :745 Кадастровый номер земельного участка
- Граница зон с особым использованием территории
- Граница образуемого земельного участка
- Граница квартала

Описание границ смежных землепользователей:

- от 1 точки до 2 точки - граница земельного участка с кадастровым номером 59:32:1780001:2508
- от 2 точки до 3 точки, от 5 точки до 1 точки - граница земельного участка с кадастровым номером 59:32:0000000:15752
- от 3 точки до 4 точки - граница земельного участка с кадастровым номером 59:32:1780001:2213
- от 4 точки до 5 точки - граница земельного участка с кадастровым номером 59:32:1780001:2244

Каталог координат МСК-59

Обозначение характерных точек границы	Координаты, м	
	X	Y
1	2	3
1	510 296.43	2 221 141.13
2	510 298.08	2 221 145.86
3	510 291.42	2 221 148.68
4	510 291.02	2 221 147.54
5	510 289.78	2 221 143.95
1	510 296.43	2 221 141 13

Заявитель:

(подпись, расшифровка подписи)
Верно