



**КОМИТЕТ ИМУЩЕСТВЕННЫХ ОТНОШЕНИЙ
АДМИНИСТРАЦИИ ПЕРМСКОГО МУНИЦИПАЛЬНОГО ОКРУГА**

РЕШЕНИЕ
о размещении объектов № 579

Пермский край
Пермский муниципальный округ

06.03.2025

Комитет имущественных отношений администрации Пермского муниципального округа разрешает Акционерному обществу «Газпром газораспределение Пермь» (ИНН 5902183841, ОГРН 2125902017723, почтовый адрес: 614000, г. Пермь, ул. Петропавловская, 43)

размещение объекта «газопровод давлением до 1,2 Мпа, для размещения которого не требуется разрешения на строительство»

на землях муниципальной собственности

на срок 1 год

Местоположение: Пермский край, Пермский муниципальный округ, п. Протасы, ул. Смоленская, д. 42а.

Приложение: схема предполагаемых к использованию земель или части земельного участка.

Особые условия использования:

1. При размещении объекта учесть параметры ширины проезда улично-дорожной сети, во избежание сужения полосы отвода дороги.
2. Получение разрешения на производство земляных работ.

Заместитель председателя комитета


(подпись, печать)


М.В. Королева

Схема предполагаемых к использованию земель или части земельного участка

Объект: Газопровод давлением до 1,2 Мпа, для размещения которого не требуется разрешения на строительство

Местоположение: расположенных по адресу: Пермский край, м.о. Пермский, п.Протасы, ул. Смоленская, д. 42а

Площадь земель или части земельного участка, кв.м.: 174

Категория земель: земли населенных пунктов

Вид разрешенного использования: -

Описание границ смежных землепользователей:

От точки н1 до точки н2 - земельный участок с кадастровым номером 59:32:3250001:23828

От точки н2 до точки н3 - земельный участок с кадастровым номером 59:32:3250001:8184

От точки н3 до точки н4 - земельный участок с кадастровым номером 59:32:3250001:22739

От точки н4 до точки н5 - земельный участок с кадастровым номером 59:32:3250001:8068


От точки н5 до точки н1 - земельный участок с кадастровым номером 59:32:3250001:8184

Каталог координат, м

№ точки границы	X	Y
н1	503825.70	2208217.31
н2	503828.97	2208206.93
н3	503843.96	2208212.60
н4	503840.97	2208222.11
н5	503840.71	2208222.93
н1	503825.70	2208217.31

Условные обозначения:

- предполагаемый участок земель, на которых планируется размещение объекта
- 59:32-6.553 - зоны с особыми условиями использования территории, сведения о которых внесены в ЕГРН
- ЗУ1 - обозначение запрашиваемого земельного участка
- :8184 - границы и номер земельного участка, сведения о которых внесены в ЕГРН
- н1 - характеристическая точка границ земель или части земельного участка
- 59:32:3250001 - номер кадастрового квартала
- :24187 - границы и номер объекта капитального строительства, сведения о которых внесены в ЕГРН
- граница кадастрового квартала

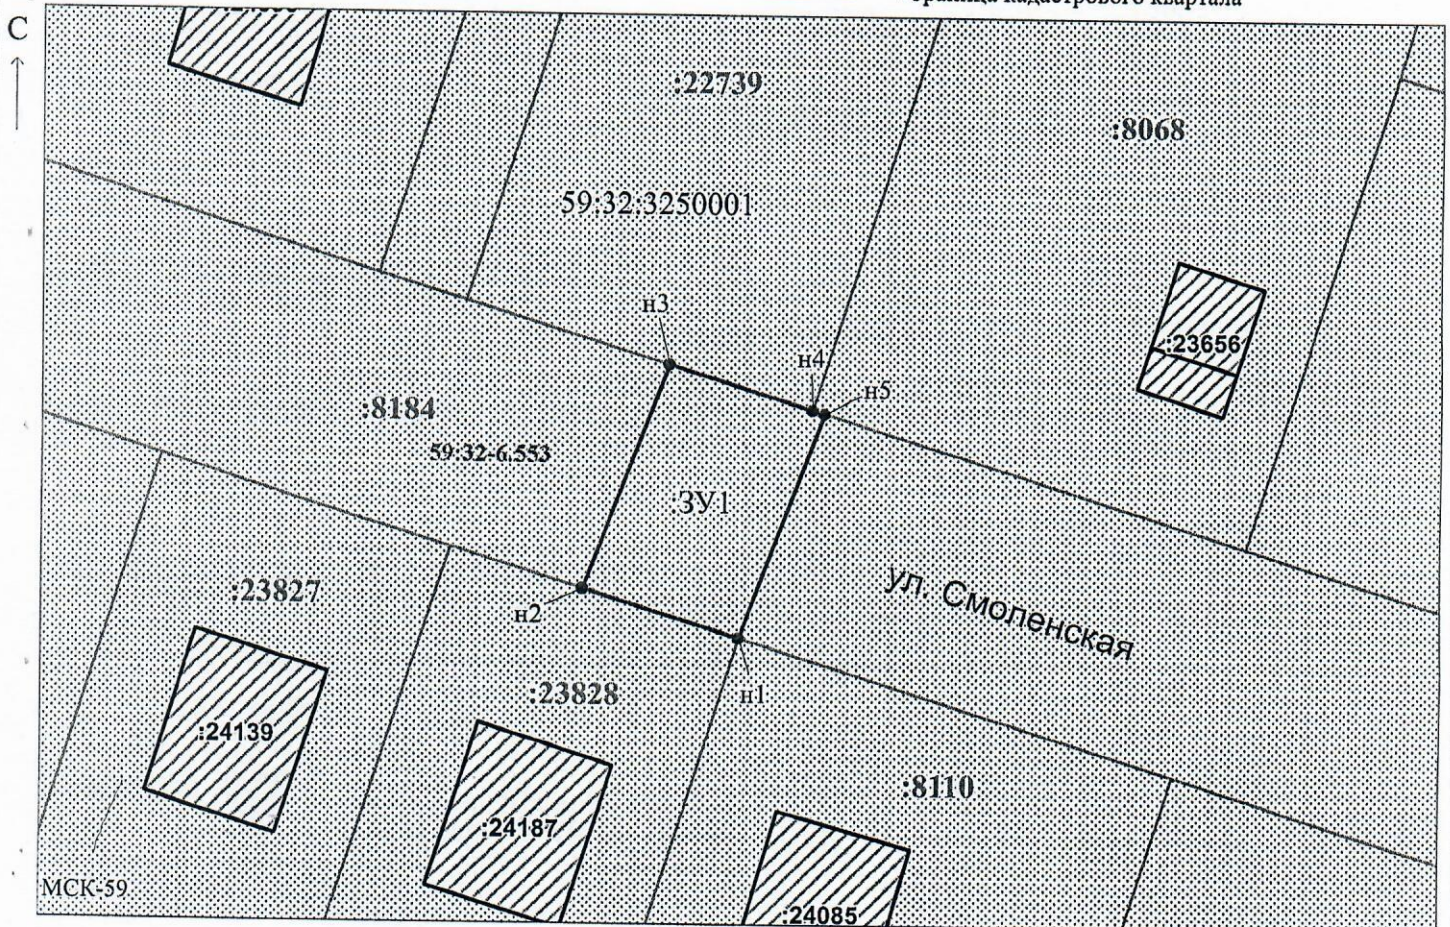

Заявитель: _____ / Егошина И.В.
 (подпись, расшифровка подписи)

Масштаб 1:500

(для юридических лиц
и индивидуальных предпринимателей)