



**КОМИТЕТ ИМУЩЕСТВЕННЫХ ОТНОШЕНИЙ  
АДМИНИСТРАЦИИ ПЕРМСКОГО МУНИЦИПАЛЬНОГО ОКРУГА**

**РЕШЕНИЕ**

о размещении объектов № 584

Пермский край  
Пермский муниципальный округ

06.03.2025

Комитет имущественных отношений администрации Пермского муниципального округа разрешает Акционерному обществу «Газпром газораспределение Пермь» (ИНН 5902183841, ОГРН 2125902017723, почтовый адрес: 614000, г. Пермь, ул. Петропавловская, 43)

размещение объекта «Газопровод-ввод по адресу: д. Мокино, ул. Заречная, д. 8 (газопровод давлением до 1,2 Мпа, для размещения которого не требуется разрешения на строительство)»

на землях муниципальной собственности

на срок: для подземного способа размещения - 1 год  
для наземного способа размещения - бессрочно

Местоположение: Пермский край, Пермский муниципальный округ, д. Мокино.

Приложение: схема предполагаемых к использованию земель или части земельного участка.

Особые условия использования:

1. При размещении объекта учесть параметры ширины проезда улично-дорожной сети, во избежание сужения полосы отвода дороги.
2. Получение разрешения на производство земляных работ.

Заместитель председателя комитета


  
(подпись, печать)

  
М.В. Королева

# Схема предполагаемых к использованию земель или части земельного участка

Объект: "Газопровод-ввод по адресу: д Мокино, ул Заречная, д 8"  
 Местоположение: Пермский край, Пермский м.о., д. Мокино  
 Площадь земель или части земельного участка, кв.м.: 283  
 Категория земель: земли населённых пунктов  
 Вид разрешенного использования земельного участка: отсутствует

Обозначение характерных точек границ №	Координаты (СК - 59)	
	X	Y
<b>ЗУ1 (1)</b>		
1	502132.89	2213250.67
2	502132.43	2213253.87
3	502127.34	2213289.50
4	502124.03	2213289.09
5	502120.27	2213288.61
6	502125.72	2213249.48
7	502130.41	2213250.26
1	502132.89	2213250.67

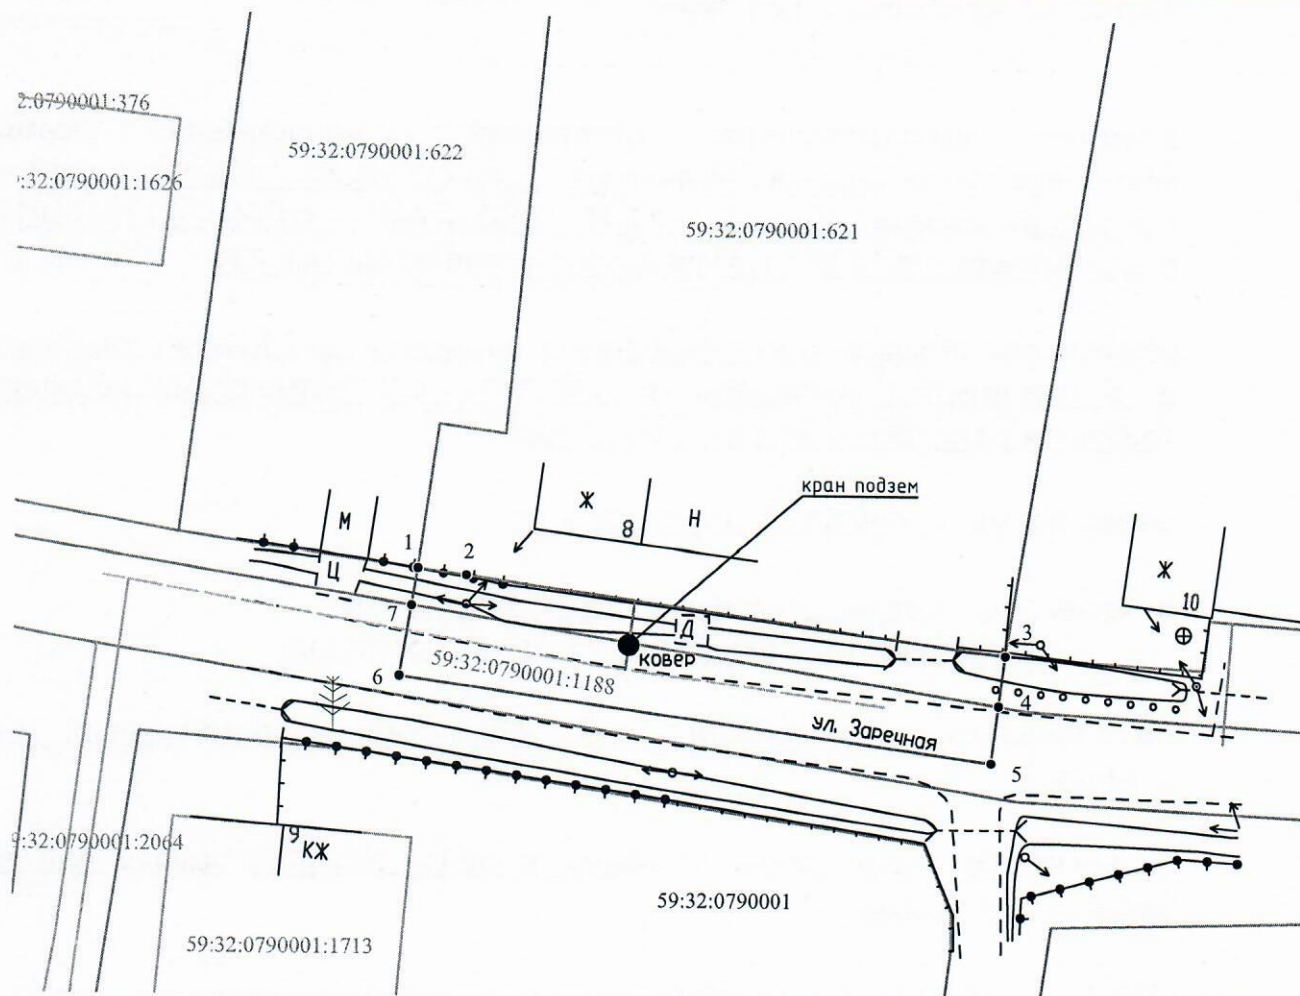

Масштаб 1:500

**Условные обозначения:**

- граница части земельного участка, занимаемой на период строительства
- граница земельного участка ранее учтенного в ЕГРН, установленная в соответствии с требованиями земельного законодательства
- граница кадастрового квартала
- 59:32:0760101 - кадастровый номер квартала
- 59:32:0760101:35 - кадастровый номер земельного участка в КК
- проектируемый газопровод
- существующий газопровод
- граница зоны с особыми условиями использования территории, учтенная в ЕГРН
- ковер (наземный элемент)

**Описание границ смежных землепользователей:**  
 от т.3 до т.4, от т.7 до т.1 - земли неразграниченной государственной (муниципальной) собственности;  
 от т.1 до т.3 - 59:32:0790001:621

Заявитель Косачев О.В., по доверенности  
 (подпись, расшифровка подписи) № 2355 от 09.12.2024  
 МП Верно  
 (для юридических лиц и ИП)